



ВЕРТИКАЛЕН РАЗРЕЗ

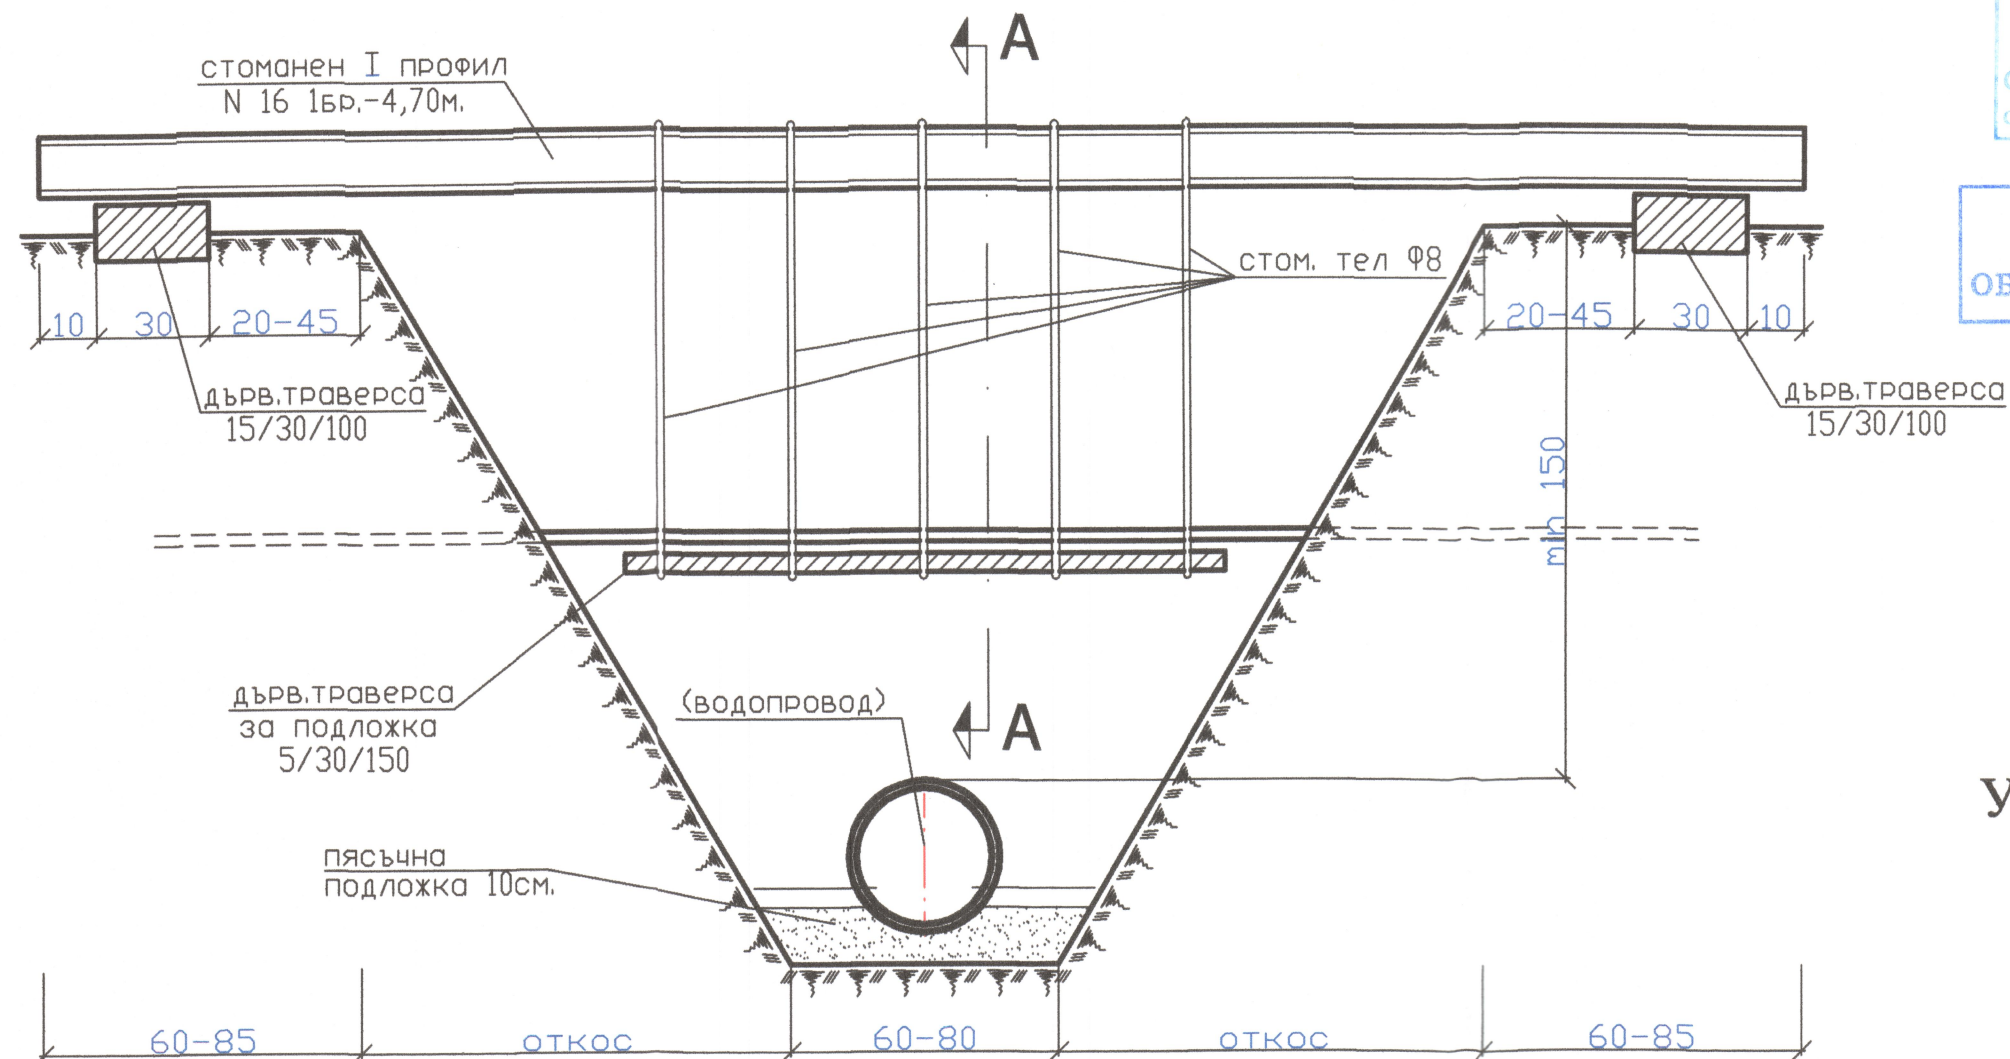

РАЗРЕЗ А - А

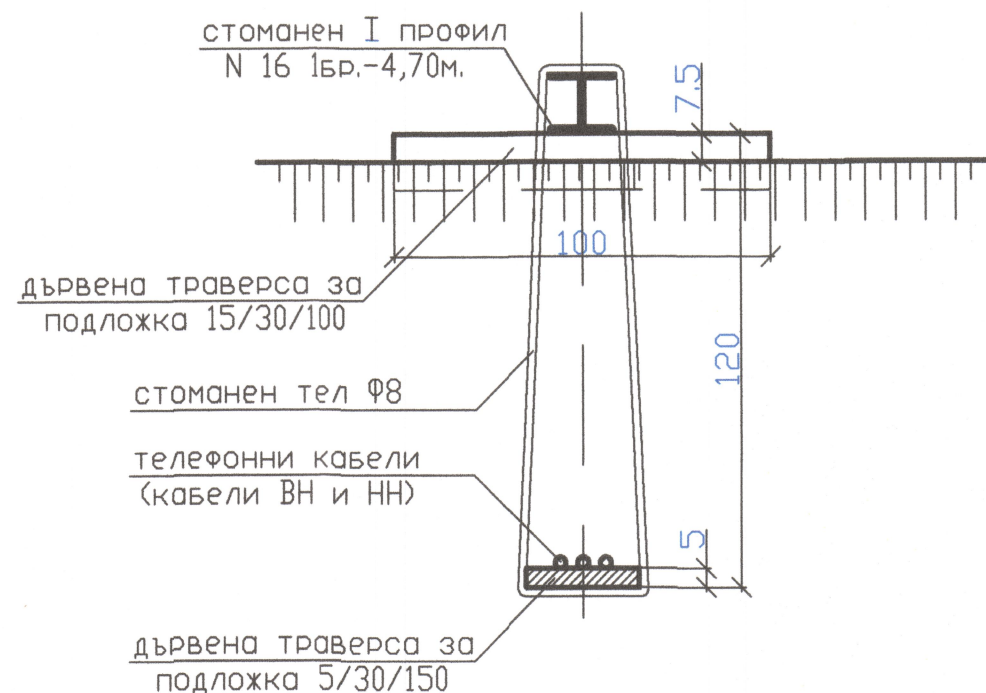

ОБЩИНСКИ ЕКСПЕРТЕН СЪВЕТ
гр. Нова Загора
ПРИЕМА
С протокол № 6
от 28.04.2015 г.

ОДОБРЯВАМ
ОБЩИНА НОВА ЗАГОРА




ДЕТАЙЛ УКРЕПВАНЕ НА КАБЕЛИ

М 1:20



КАМАРА НА ИНЖЕНЕРИТЕ В
ИНВЕСТИЦИОННОТО ПРОЕКТИРАНЕ
Регистрационен № 04660
инж. СТОИЛ
ИВАНОВ СТОИЛОВ
ПОЛНА ПРОЕКТАНТСКА ПРАВОСПОСОБНОСТ

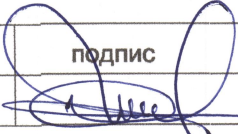	ВЪЗЛОЖИТЕЛ: ОБЩИНА НОВА ЗАГОРА		
ОБЕКТ: Реконструкция на вътрешна водопроводна мрежа в гр. Нова Загора по ул. "Атанас Димитров" от О.Т. 266 до О.Т. 252			
ЧАСТ:	В и К - технологична		
ФАЗА:	Работен проект	 подпис	
ПРОЕКТАНТ:	инж. Стоил Стоилов		
Детайл укрепване на кабели		 "ГЕОВОДПРОЕКТ" ООД 8800 гр. Сливен ул. "Хаджи Димитър" 14 етаж 4, офис 10 тел. 044 / 62-42-80 ; 0886 161 721 ; 0888 603 516 e-mail: stolov_vik@abv.bg	
МАЩАБ	ДАТА		ЧЕРТЕЖ
1:20	04.2015г.		10