



НЕПЛЪТНО УКРЕПВАНЕ НА ИЗКОПИ
С ДЪЛБОЧИНА ДО 5м
М 1:20

НАДЛЪЖЕН РАЗРЕЗ М 1:20

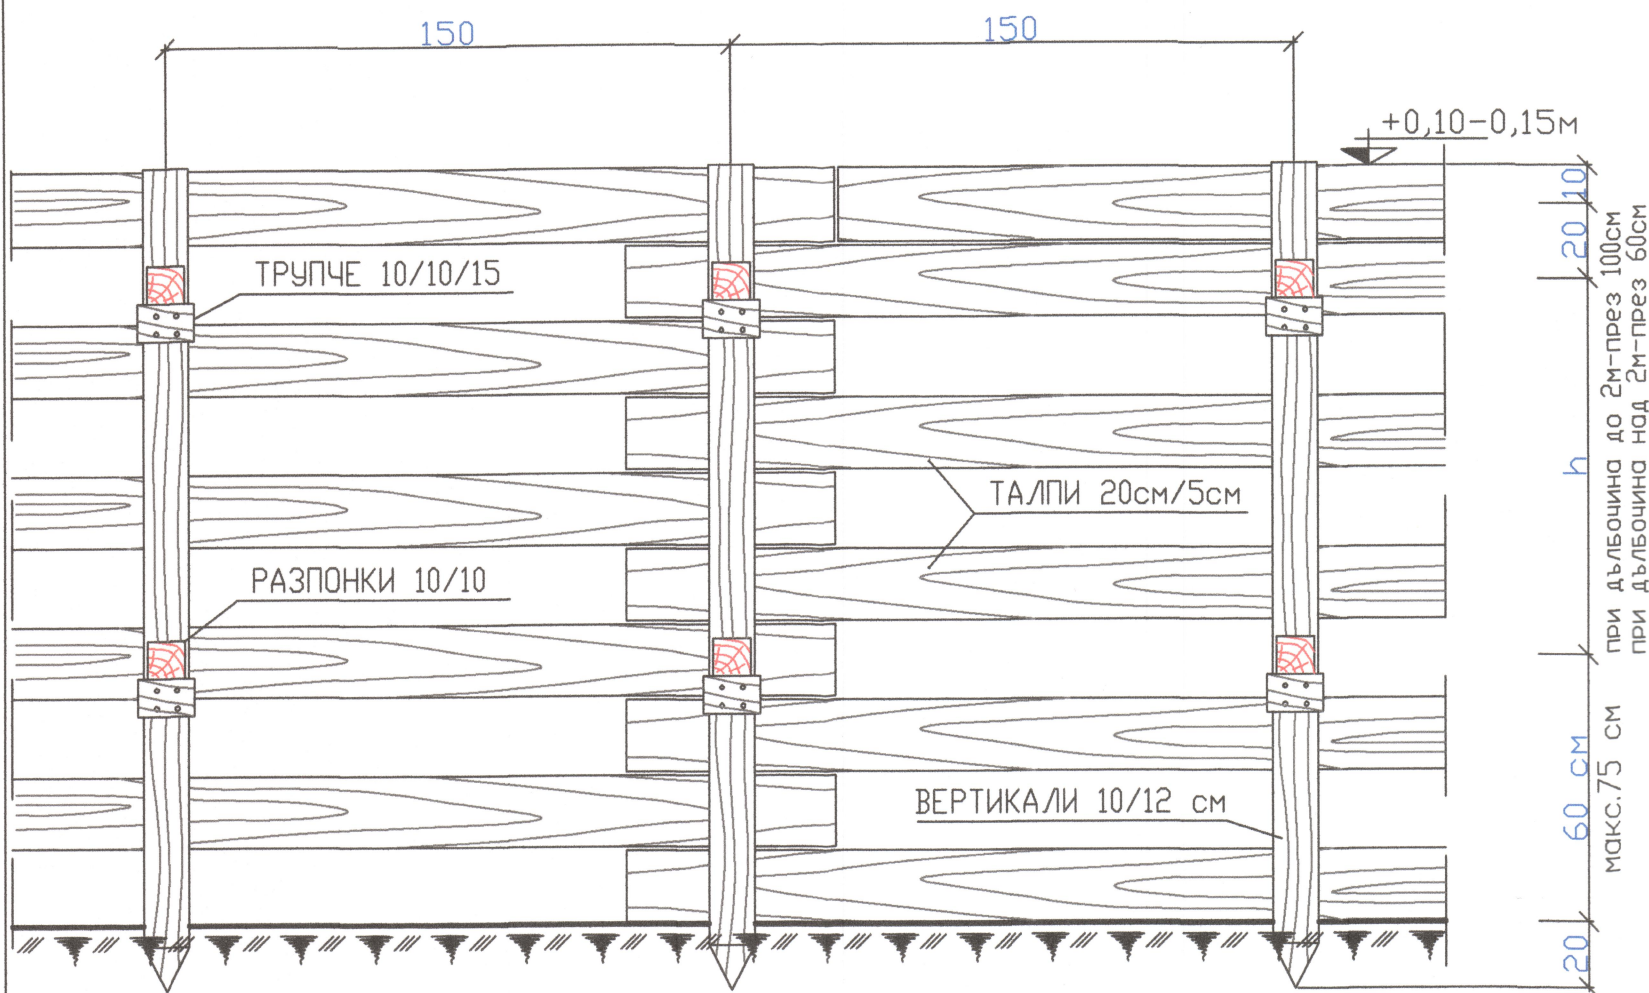

НАПРЕЧЕН РАЗРЕЗ М 1:20

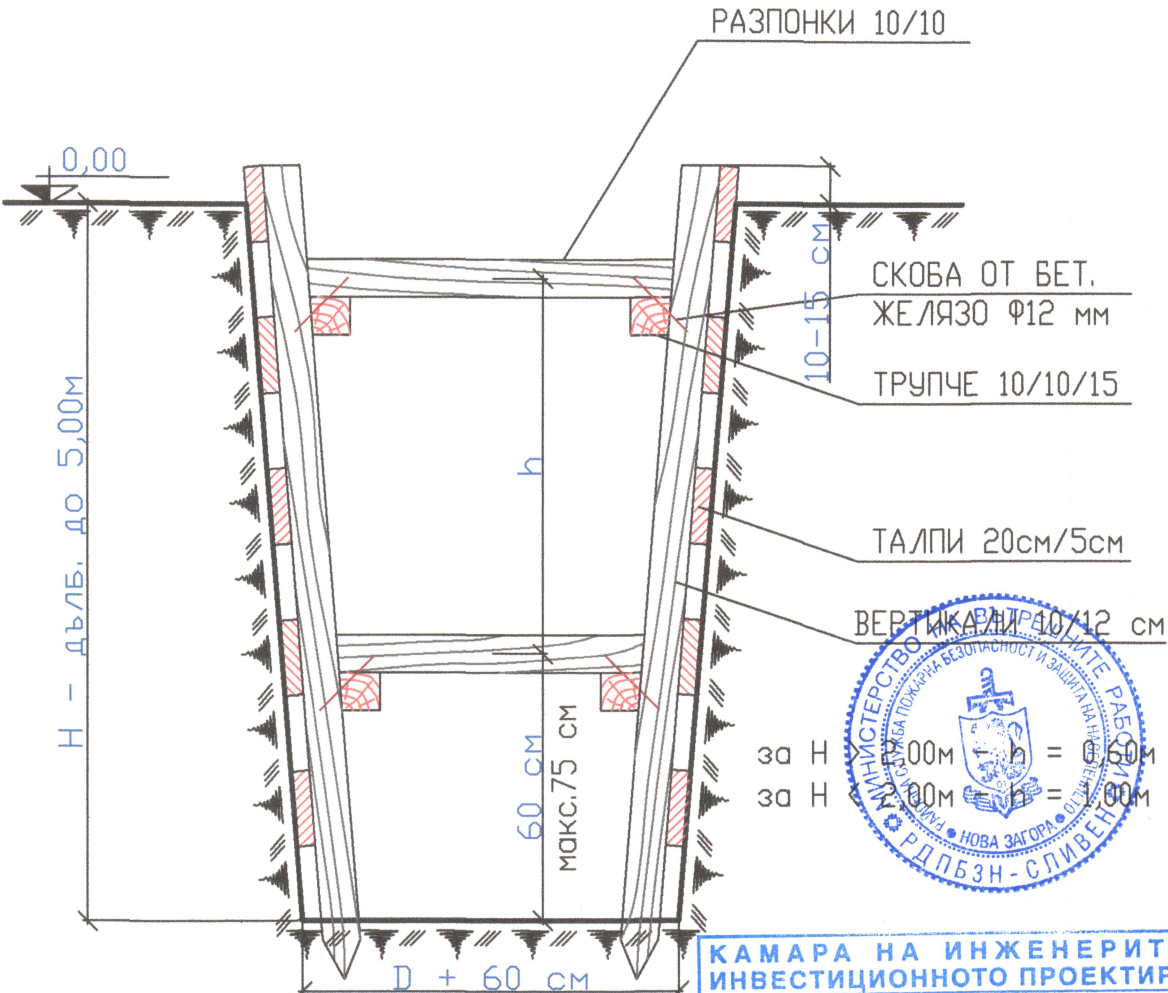

ДАННИ ИЗВЛЕЧЕНИ ОТ НАРЪЧНИКА ПО ТЕХНИКА
НА БЕЗОПАСНОСТ СЪГЛАСНО ПРАВИЛНИКА
ЗА ОХРАНА НА ТРУДА

ПОЧВЕНИ УСЛОВИЯ	ДЪЛБОЧИНА НА ИЗКОПА И НАЧИН НА УКРЕПВАНЕ
Почви с нормална влажност с изключение на ронливите	-до 3м-хоризонтално укрепване с междина през една дъска -до 5м-плътно хоризонтално укрепване
Почви с повишена влажност и ронливост	Плътно хоризонтално и вертикално укрепване
Всякакви почви при силен приток на подпочвени води	Шпунтова ограда най-малко с 0,75м по-дълбоко от изкопа

ОБЩИНСКИ ЕКСПЕРТЕН СЪВЕТ
гр. Нова Загора
ПРИЕМА
С протокол № 6
от 28.04.2015 г.
ОДОБРЯВАМ
ОБЩИНА НОВА ЗАГОРА

КАМАРА НА ИНЖЕНЕРИТЕ В
ИНВЕСТИЦИОННОТО ПРОЕКТИРАНЕ
Регистрационен № 04660
инж. СТОИЛ
ИВАНОВ СТОИЛОВ
ПОДПИС
ПЪЛНА ПРОЕКТАНТСКА ПРАВОСПОСОБНОСТ

ВЪЗЛОЖИТЕЛ: ОБЩИНА НОВА ЗАГОРА

ОБЕКТ: Реконструкция на вътрешна водопроводна мрежа в
гр. Нова Загора по ул. "Атанас Димитров" от О.Т. 266 до О.Т. 252

ЧАСТ: В и К - технологична

ФАЗА: Работен проект

ПРОЕКТАНТ: инж. Стоил Стоилов

Детайл укрепване на изкопи

МАЩАБ: 1:20 ДАТА: 04.2015г. ЧЕРТЕЖ: 11

"ГЕОВОДПРОЕКТ" ООД
8800 гр. Сливен ул. "Хаджи Димитър" 14
етаж 4, офис 10
тел. 044 / 62-42-80 ; 0886 151 721 ; 0888 603 516
e-mail: stoilov_vik@abv.bg