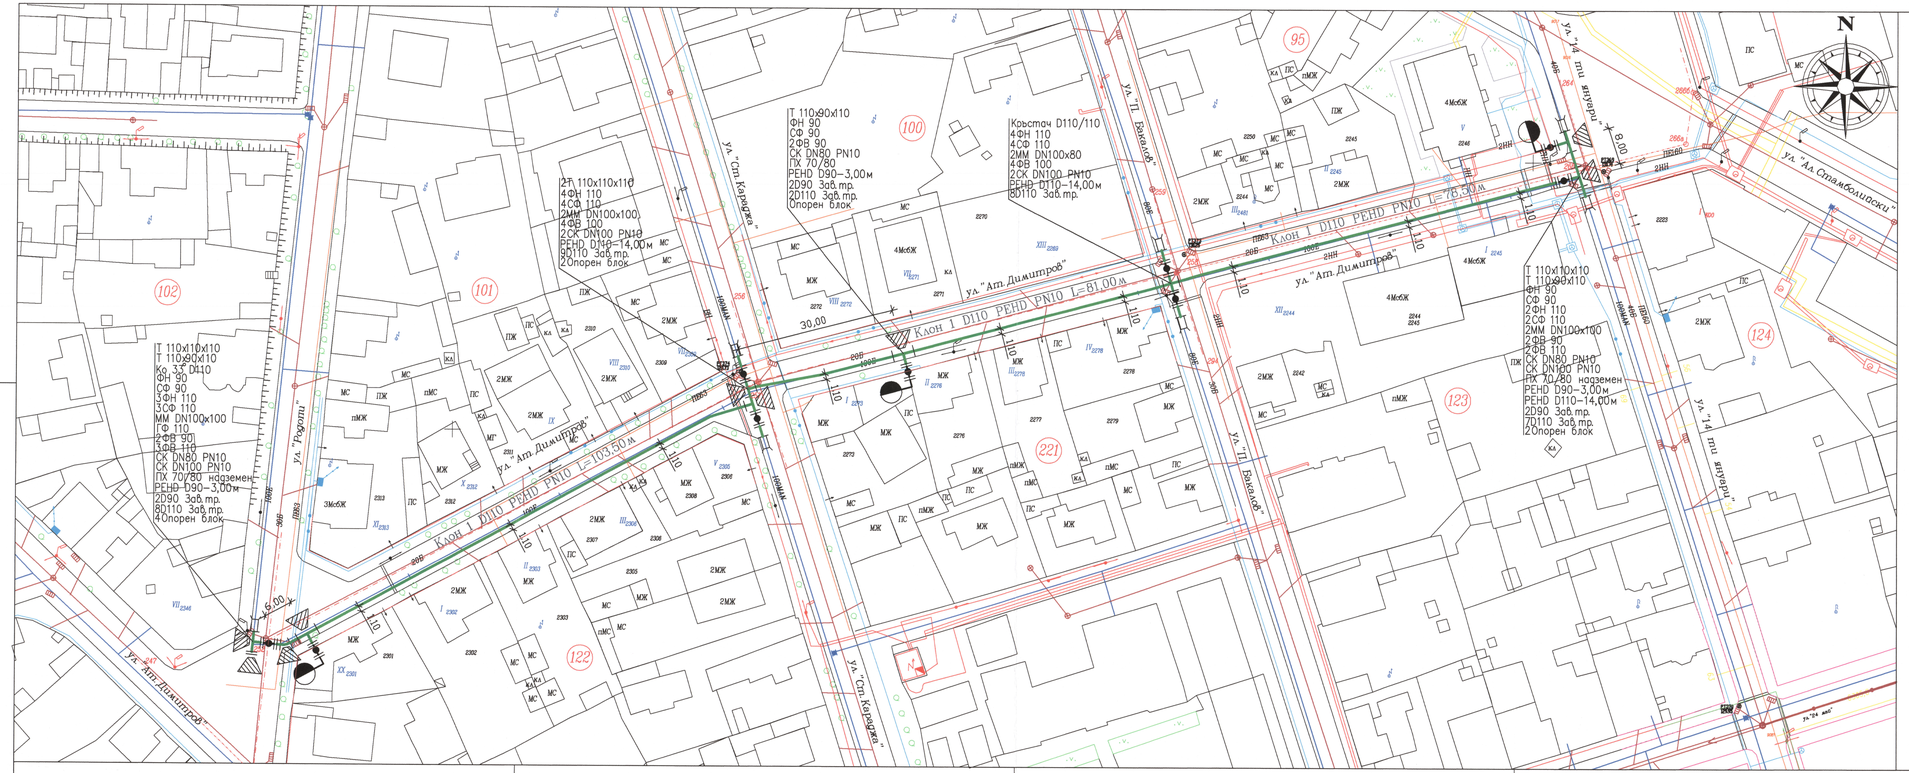

2: 1

ЗАБЕЛЕЖКИ:

1. Водопроводът да се изгради с полиетиленови тръби високо плътност ВПЕ-1, РЕ-10, РЕ100RC–(ръкав 100).
2. Тръбите трябва да издържат натоварването на геодезиков товар и натоварването, получено от подвижния товар (НК–80). Преди започване на строителството, инвеститорът и проектантът следва да изберат производителя на тръбите. Инструкциите за монтаж на тръбите предоставена неразделна част от настоящата разработка.
3. При полагането на тръбите да се обърне особено внимание на направата на заварки, уплътняване на засипките, спазване на преп 15см (до Е=30МРа) и връзките м/у тръбите и по отношение осигуряването на водоплътност. Заварките трябва да са с челно изпълнение на водопланът – съгласно ПИПСМР.
4. При изпълнение на строителството да се следи за точното изпълнение на нивелетата на дъното на водопровода. Окончателно наглъхнив профил като дъно изкоп включва дебелината на подложката. Дълбочината на като дъно тръба се получува като кот кот като дъно изкоп се добавят 10см /дебелина на подложката/.
5. Преди започване на строителството, инвеститорът следва да разкрие улиците съгласно регулационния план. До се известят всички засегнати провоци и съоръжения.
6. Преди започване на строителството, да се извикат представители на всички вероятства, които имат подземни кабели и провоци за установяване на местоположението им (ако е необходима, и с шурфове). В близост до подземни кабели и провоци да се работи внимателно на ръка, като се спазват всички изисквания по техника по безопасността и охрана на труда. Ако се констатира разлика или има несъответствие с данните, заложени в проекта, да се уведоми проектанта за проектно решение при невъзможност за известване на засегнатите провоци. При необходимост, по време на строителството ще се изготвят допълнително необходимите детайли.
7. Местоположението на сградните отклонения да се уточни след разкриване на водопровода, с диаметърът на водовземната скоба да се съобрази с този на уличния водопровод и с проекта.
8. По време на строителството, изкопите следва да се ограждат, да се поставя сигнализация, включително и светлинна за през нощта, и да се вземат необходимите мерки за охрана на труда и безопасност на движението.
9. При изпълнение на строителството да се спазват предписанията по ПИПСМР и Нормативните изисквания по техника за безопасност и охрана на труда и Нормативните сьобразно специфичните особености на почвата.
10. Изкопните работи, полагането и засипването да се изпълняват на кюс участъци, като изкопите се предпазват от допълнително бливане на атмосф. води и с грижата изкопването на водопровода на PEHD тръби.
11. Уличната настилка да се възстановбя върху след засипване и уплътняване, в съответствие с предвиденото в количествената сметка.
12. За изходни коти да се използват котите на работните точки от РГО на ул. Н. Завоя, отбелязани на терена с метални тръби и бетонов.
13. Изкопа задължително да се укрепи преди извършване на монтажните работи.
14. Водопровода да бъде положен върху пясъчно подложка с дебелина 10 см, и покрит с пласт речен пясък – 15 см.,

КАМАРА НА ИНЖЕНЕРИТЕ В ИНВЕСТИЦИОННОТО ПРОЕКТИРАНЕ
КИИП ВС
Регистрационен № 04660
инж. СТОИЛ ИВАНОВ СТОИЛОВ
ПЪЛНА ПРОЕКТАНТСКА ПРАВОСПОСОБНОСТ

ЛЕГЕНДА:

- новопроектиран водопровод
- съществуващ водопровод
- новопроектиран спирателен кран
- новопроектиран пожарен хидрант

ОБЩА СПЕСИФИКАЦИЯ НА МАТЕРИАЛИТЕ ЗА КЛОН 1

№ по ред	НАИМЕНОВАНИЕ	ЕДИН. МЯРКА	КОЛИ-ЧЕСТВО
	ВОДОПРОВОД		
1	Тръби PEHD D90 – PN 10 за ПХ	м'	9,00
2	Тръби PEHD D110 – PN 10	м'	263,00
3	Тръби PEHD D110 – PN 10 за връзки в кръстовища	м'	42,00
4	Тройник PEHD T110x90x110 PN 10	бр.	3
5	Тройник PEHD T110x110x110 PN 10	бр.	4
6	Кръстач PEHD 110/110 PN 10	бр.	1
7	Коляно 33° PEHD D110	бр.	1
8	Фланцов накрайник PE Ф190	бр.	3
9	Фланцов накрайник PE Ф110	бр.	13
10	Свободен фланец Ф90	бр.	3
11	Свободен фланец Ф110	бр.	13
12	Глух фланец DN 100	бр.	1
13	Универсален адаптор ММ DN100х80	бр.	2
14	Универсален адаптор ММ DN100х100	бр.	5
15	Направа фланцова връзка Ф90	бр.	6
16	Направа фланцова връзка Ф110	бр.	13
17	Спирателен кран СК DN80 PN10	бр.	3
18	Спирателен кран СК DN100 PN10	бр.	6
19	Преплазна тръба за СК	бр.	9
20	Пожарен хидрант ПХ 70/8 надз.	бр.	3
21	Преплазно гълне за ПХ	бр.	3
22	Опорни блокове	бр.	9
23	Направа челни заварки D90	бр.	6
24	Направа челни заварки D110	бр.	59
25	Сигнална лента	м'	332,00
26	Детекторна лента	м'	332,00

СИТУАЦИЯ ВОДОПРОВОД И МОНТАЖЕН ПЛАН КЛОН 1
М 1:500

Съгласували:		
Специалност	Име	Подпис
ГЕОДЕЗИЯ	инж. Росица Стоилова	
ПБ	инж. Стоил Стоилов	
ПБЗ	инж. Стоил Стоилов	
Организ.на движението	инж. Стоил Стоилов	

ВЪЗЛОЖИТЕЛ: **ОБЩИНА НОВА ЗАГОРА**

ОБЕКТ:	Реконструкция на вътрешна водопроводна мрежа в гр. Нова Загора по ул. "Атанас Димитров" от О.Т. 266 до О.Т. 252
ЧАСТ:	В и К - технологична
ФАЗА:	Работен проект
ПРОЕКТАНТ:	инж. Стоил Стоилов

Монтажен план ул. "Атанас Димитров" от О.Т. 266 до О.Т. 252			"ГЕОВОДПРОЕКТ" ООД
МАЩАБ	ДАТА	ЧЕРТЕЖ	8800 гр. Сливен ул. "Хаджи Димитър" 14 етаж 4, офис 10
1:500	04.2015г.	1	тел. 044 / 62-42-80 ; 0886 151 721 ; 0888 603 516