

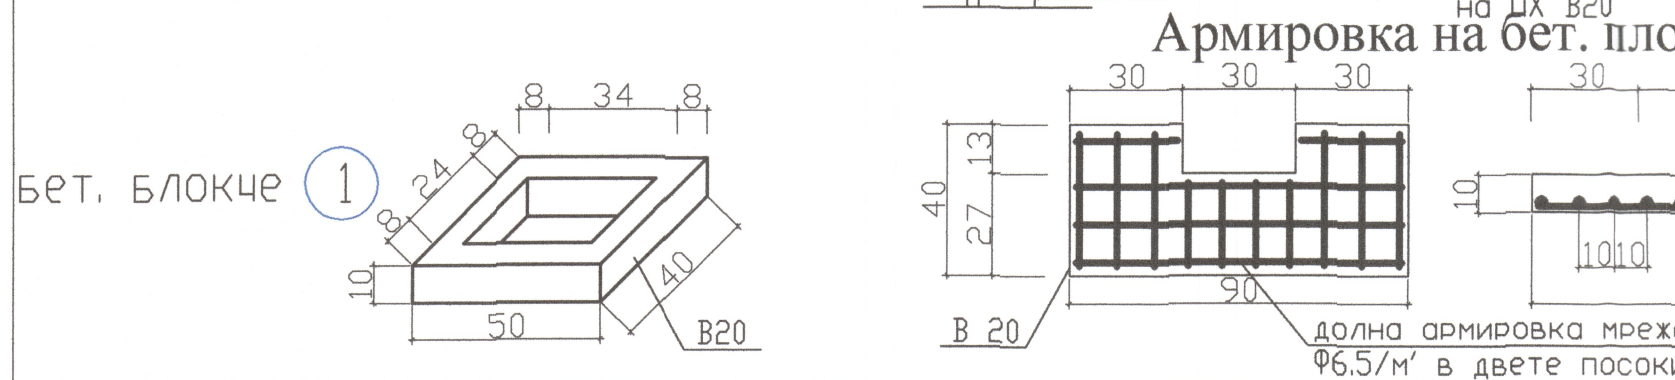


РАЗРЕЗ А - А

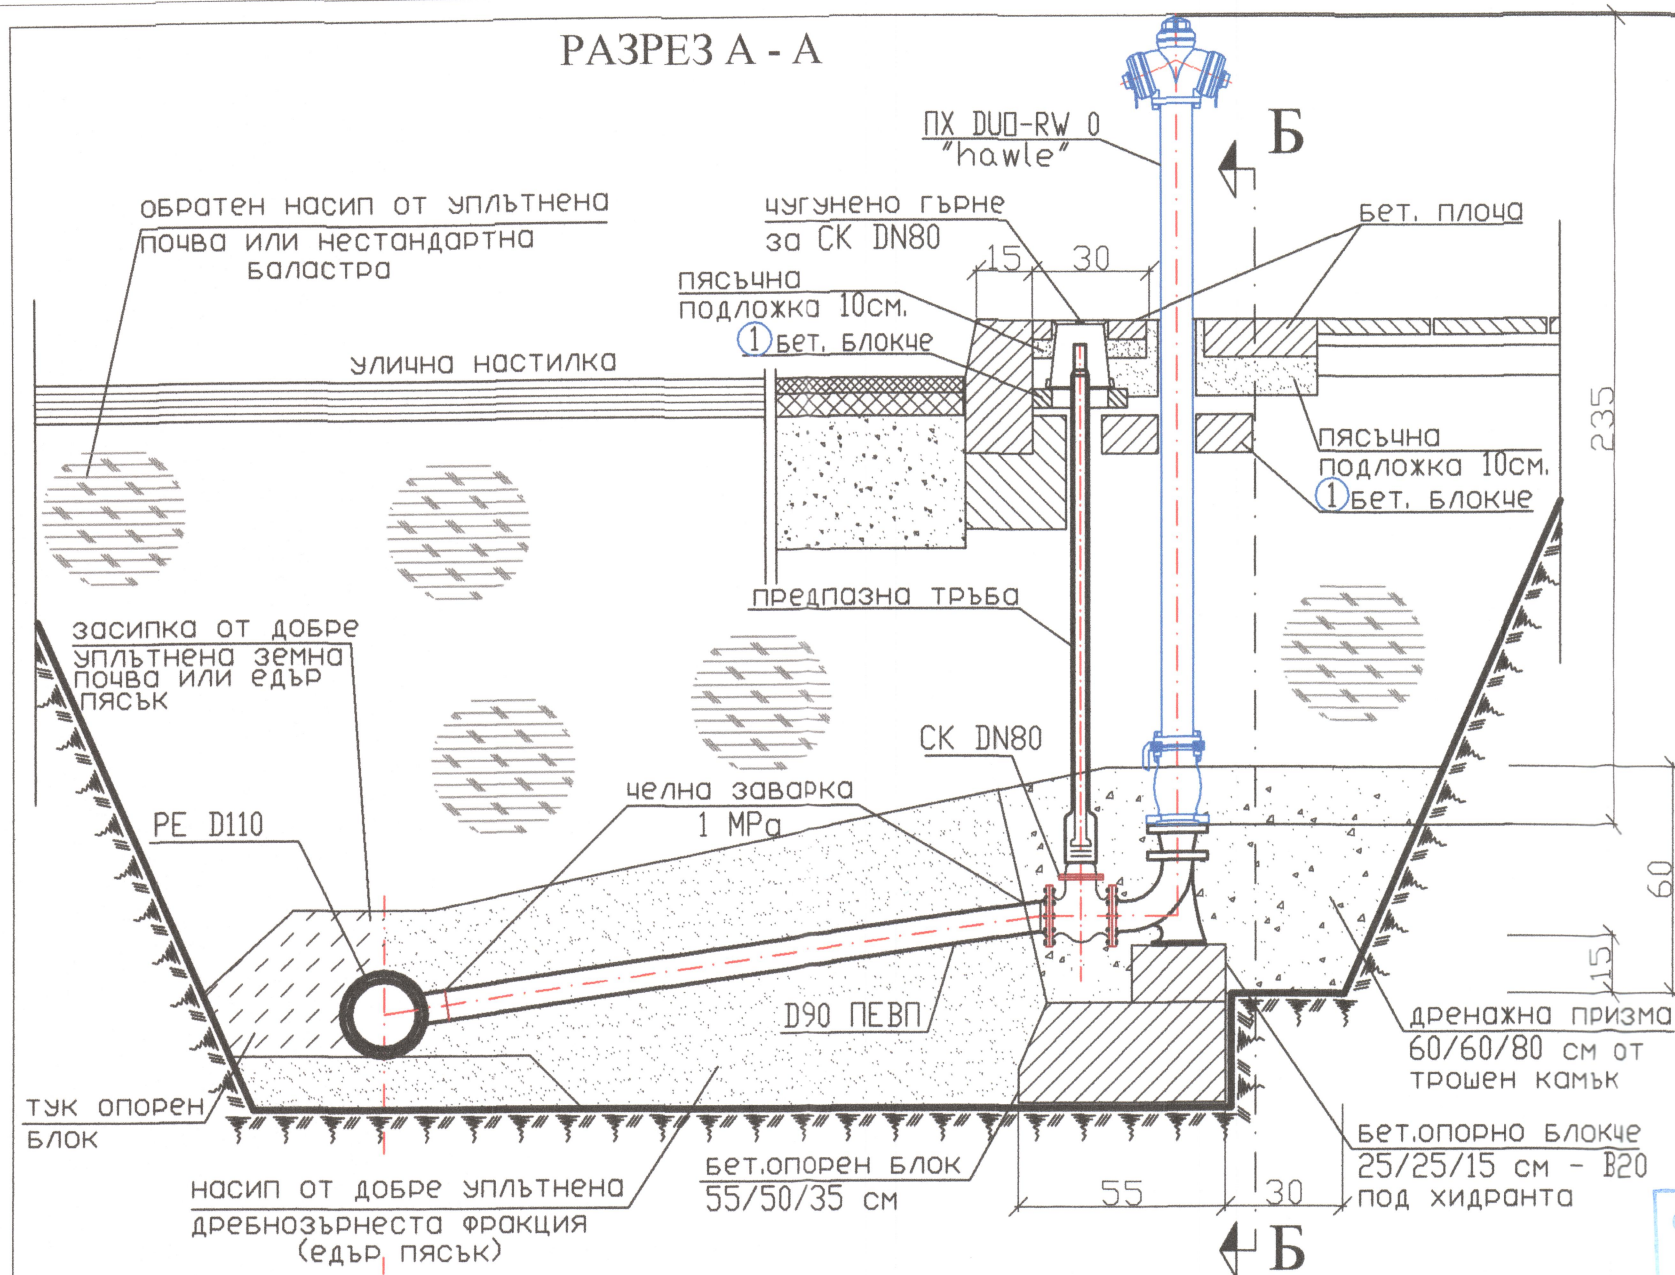

РАЗРЕЗ Б - Б

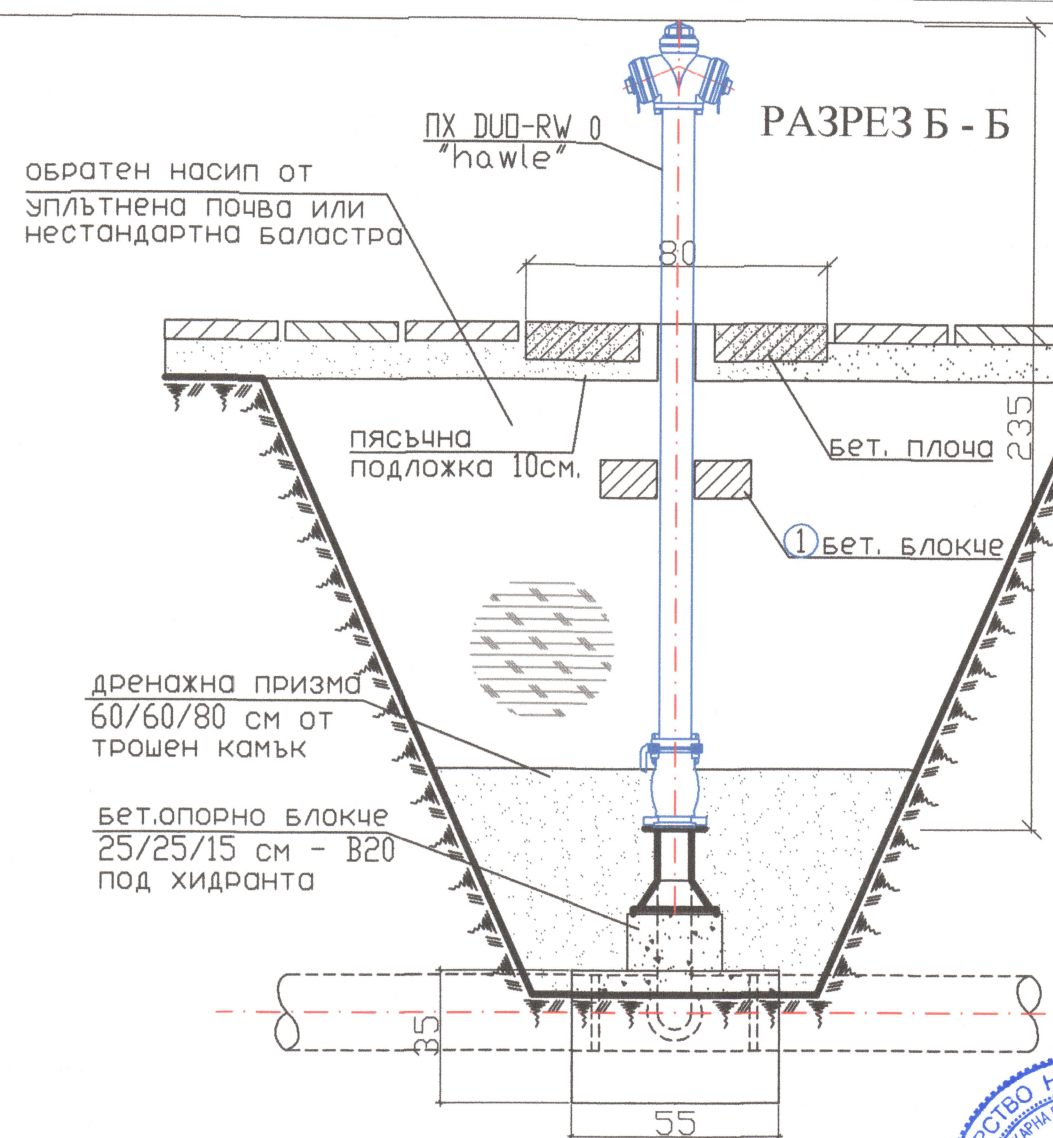

ОБЩИНСКИ ЕКСПЕРТЕН СЪВЕТ
гр. Нова Загора
ПРИЕМА
С протокол № 6
от 28.04.2015 г.

ОДОБРЯВАМ
ОБЩИНА НОВА ЗАГОРА

ПОЖАРЕН ХИДРАНТ
М 1:20

КАМАРА НА ИНЖЕНЕРИТЕ В
ИНВЕСТИЦИОННОТО ПРОЕКТИРАНЕ
Регистрационен № 04660
инж. СТОИЛ
ИВАНОВ СТОИЛОВ
ПЪЛНА ПРОЕКТАНТСКА ПРАВОСПОСОБНОСТ

ВЪЗЛОЖИТЕЛ: ОБЩИНА НОВА ЗАГОРА

ОБЕКТ: Реконструкция на вътрешна водопроводна мрежа в
гр. Нова Загора по ул. "Атанас Димитров" от О.Т. 266 до О.Т. 252

ЧАСТ: В и К - технологична
ФАЗА: Работен проект
ПРОЕКТАНТ: инж. Стоил Стоилов

Пожарен хидрант на главен клон
МАЩАБ: 1:20
ДАТА: 04.2015г.
ЧЕРТЕЖ: 8

"ГЕОВОДПРОЕКТ" ООД
8800 гр. Сливен ул. "Хаджи Димитър" 14
етаж 4, офис 10
тел. 044 / 62-42-80 ; 0886 151 721 ; 0888 603 516
e-mail: stolov_vik@abv.bg