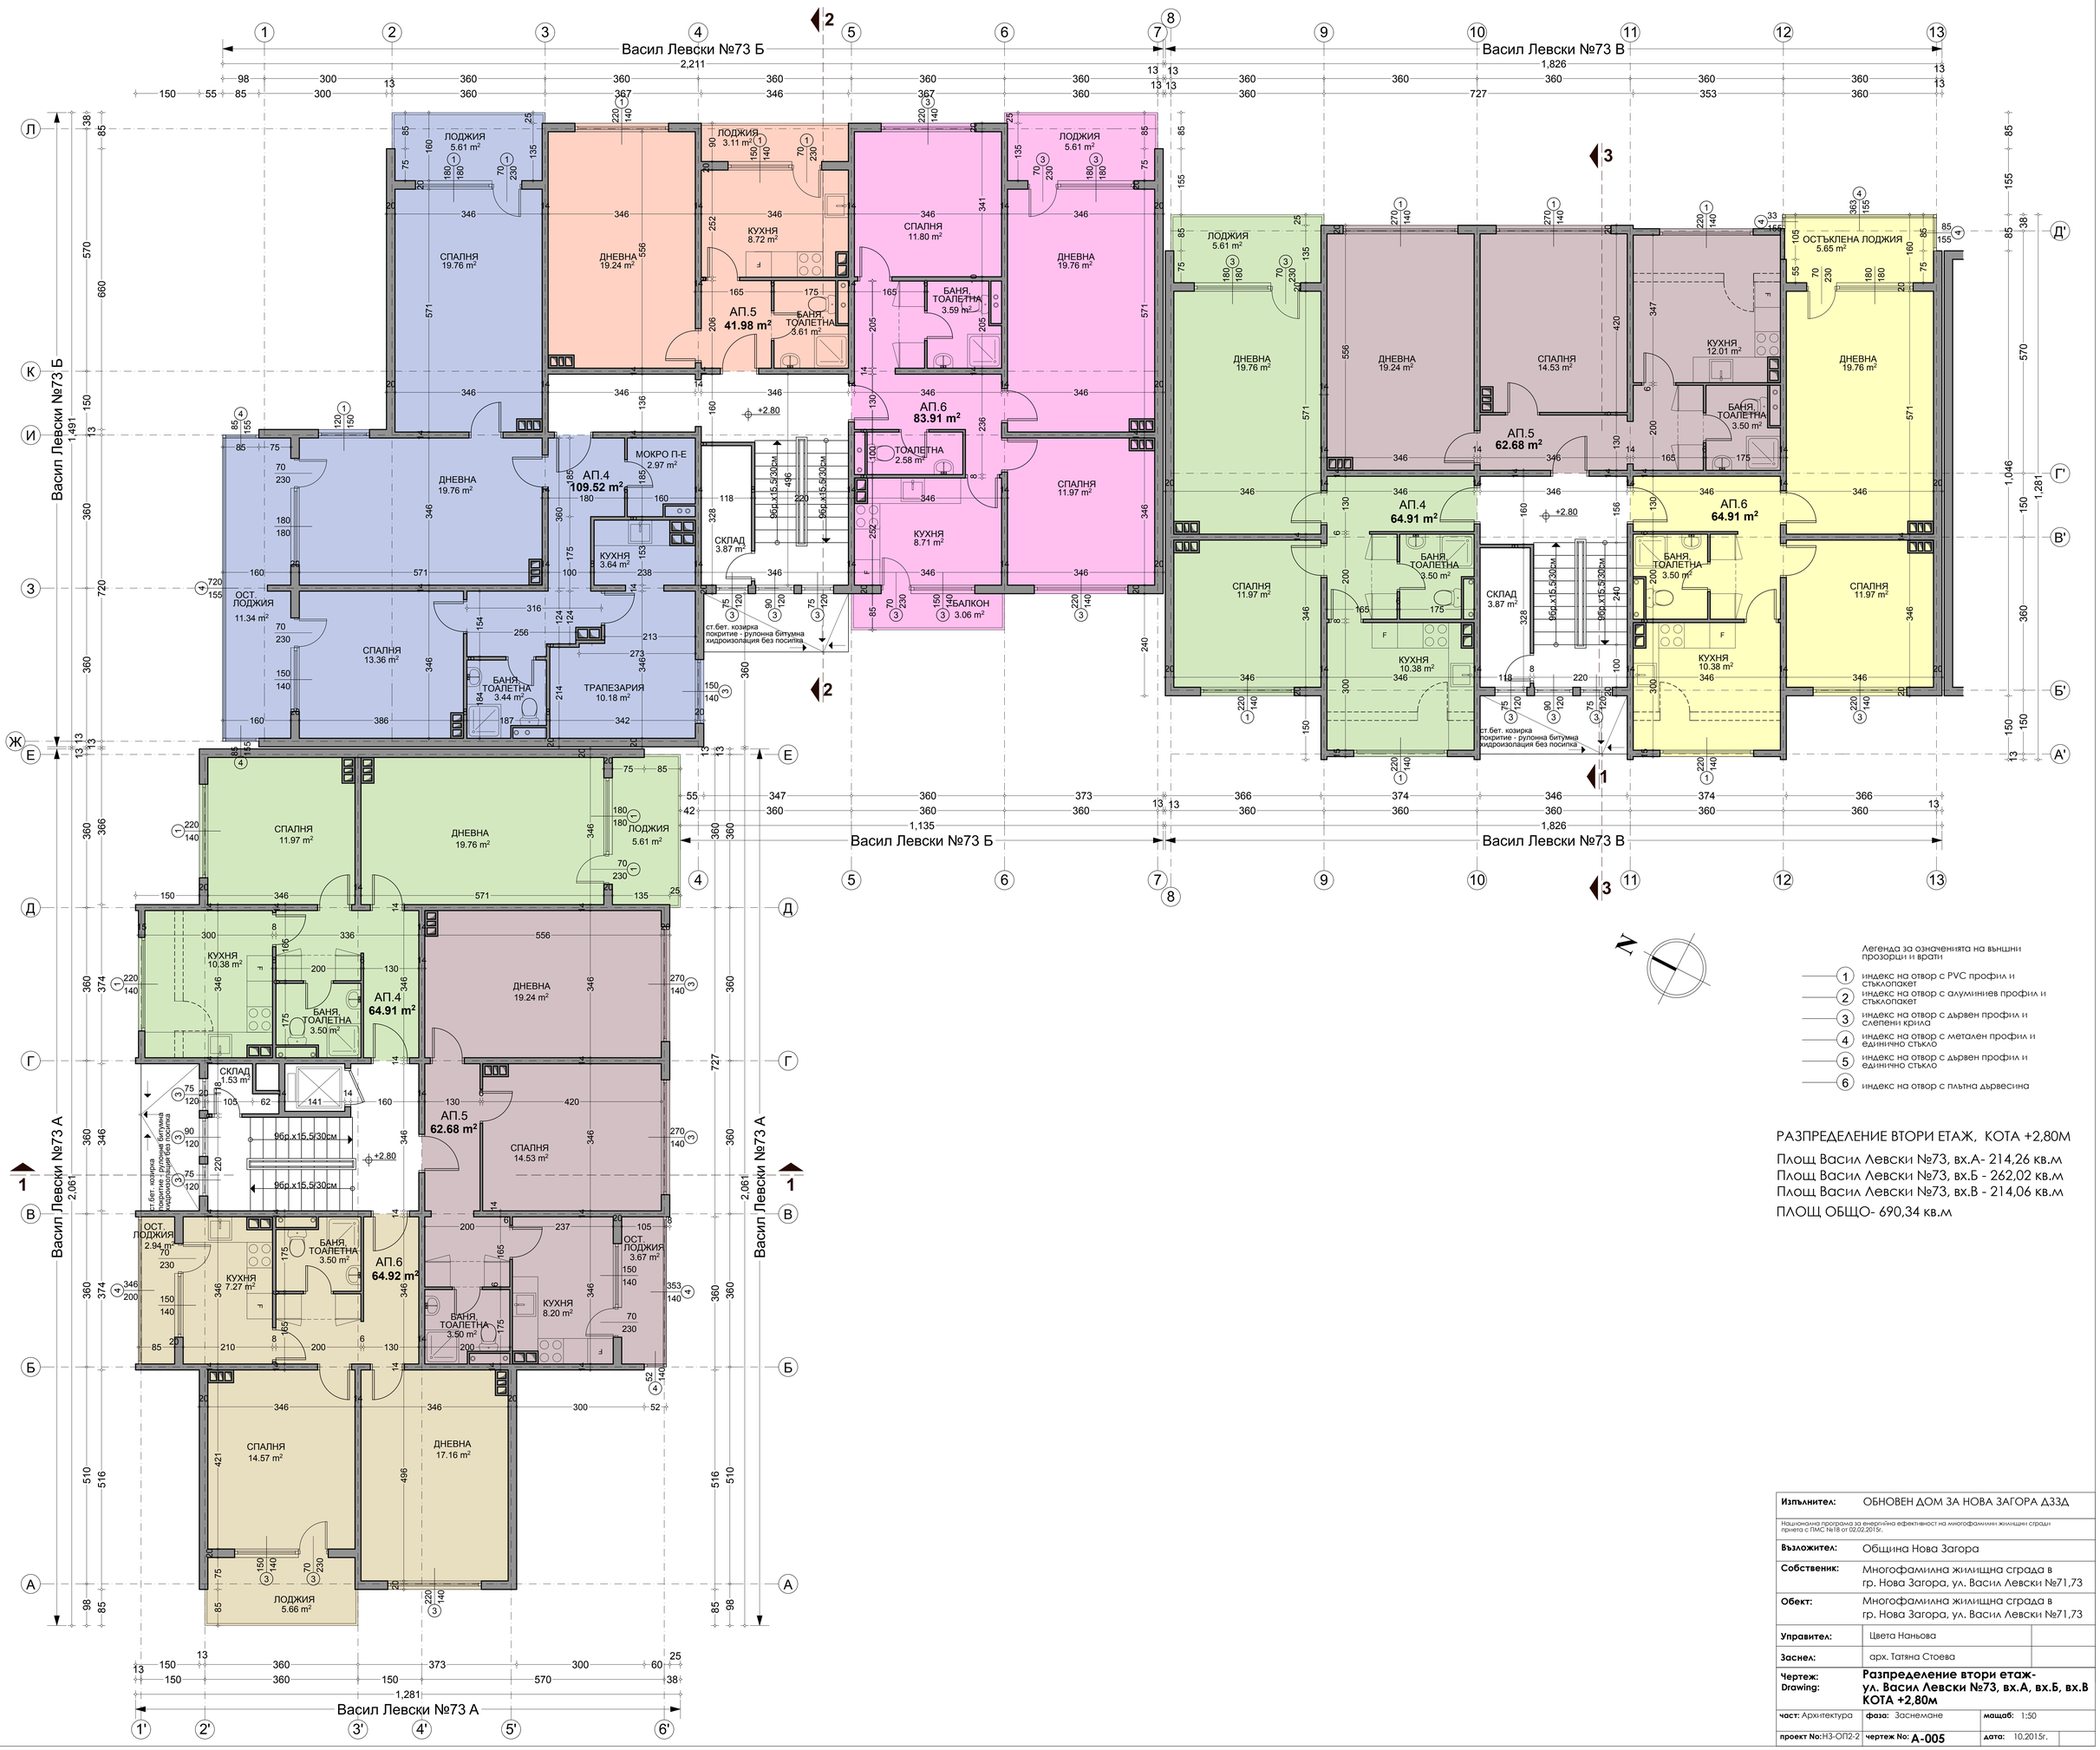


Легенда за означенията на външни прозорци и врати

1. индекс на отвор с PVC профил и стъклопакет
2. индекс на отвор с алуминиев профил и стъклопакет
3. индекс на отвор с дървен профил и слепени крила
4. индекс на отвор с метален профил и единично стъкло
5. индекс на отвор с дървен профил и единично стъкло
6. индекс на отвор с плътна дървесина

РАЗПРЕДЕЛЕНИЕ ВТОРИ ЕТАЖ, КОТА +2,80М

Площ Васил Левски №73, вх.А- 214,26 кв.м
Площ Васил Левски №73, вх.Б - 262,02 кв.м
Площ Васил Левски №73, вх.В - 214,06 кв.м

ПЛОЩ ОБЩО- 690,34 кв.м

Изпълнител:	ОБНОВЕН ДОМ ЗА НОВА ЗАГОРА ДЗЗД	
Национална програма за енергийна ефективност на многофамилни жилищни сгради приета с ПМС №18 от 02.02.2015г.		
Възложител:	Община Нова Загора	
Собственик:	Многофамилна жилищна сграда в гр. Нова Загора, ул. Васил Левски №71,73	
Обект:	Многофамилна жилищна сграда в гр. Нова Загора, ул. Васил Левски №71,73	
Управител:	Цвета Наньова	
Заснел:	арх. Татяна Стоева	
Чертеж: Drawing:	**Разпределение втори етаж- ул. Васил Левски №73, вх.А, вх.Б, вх.В КОТА +2,80м**	
част: Архитектура	**фаза:** Заснемане	**мащаб:** 1:50
проект No: Н3-ОП2-2	**чертеж No:** **А-005**	**дата:** 10.2015г.