


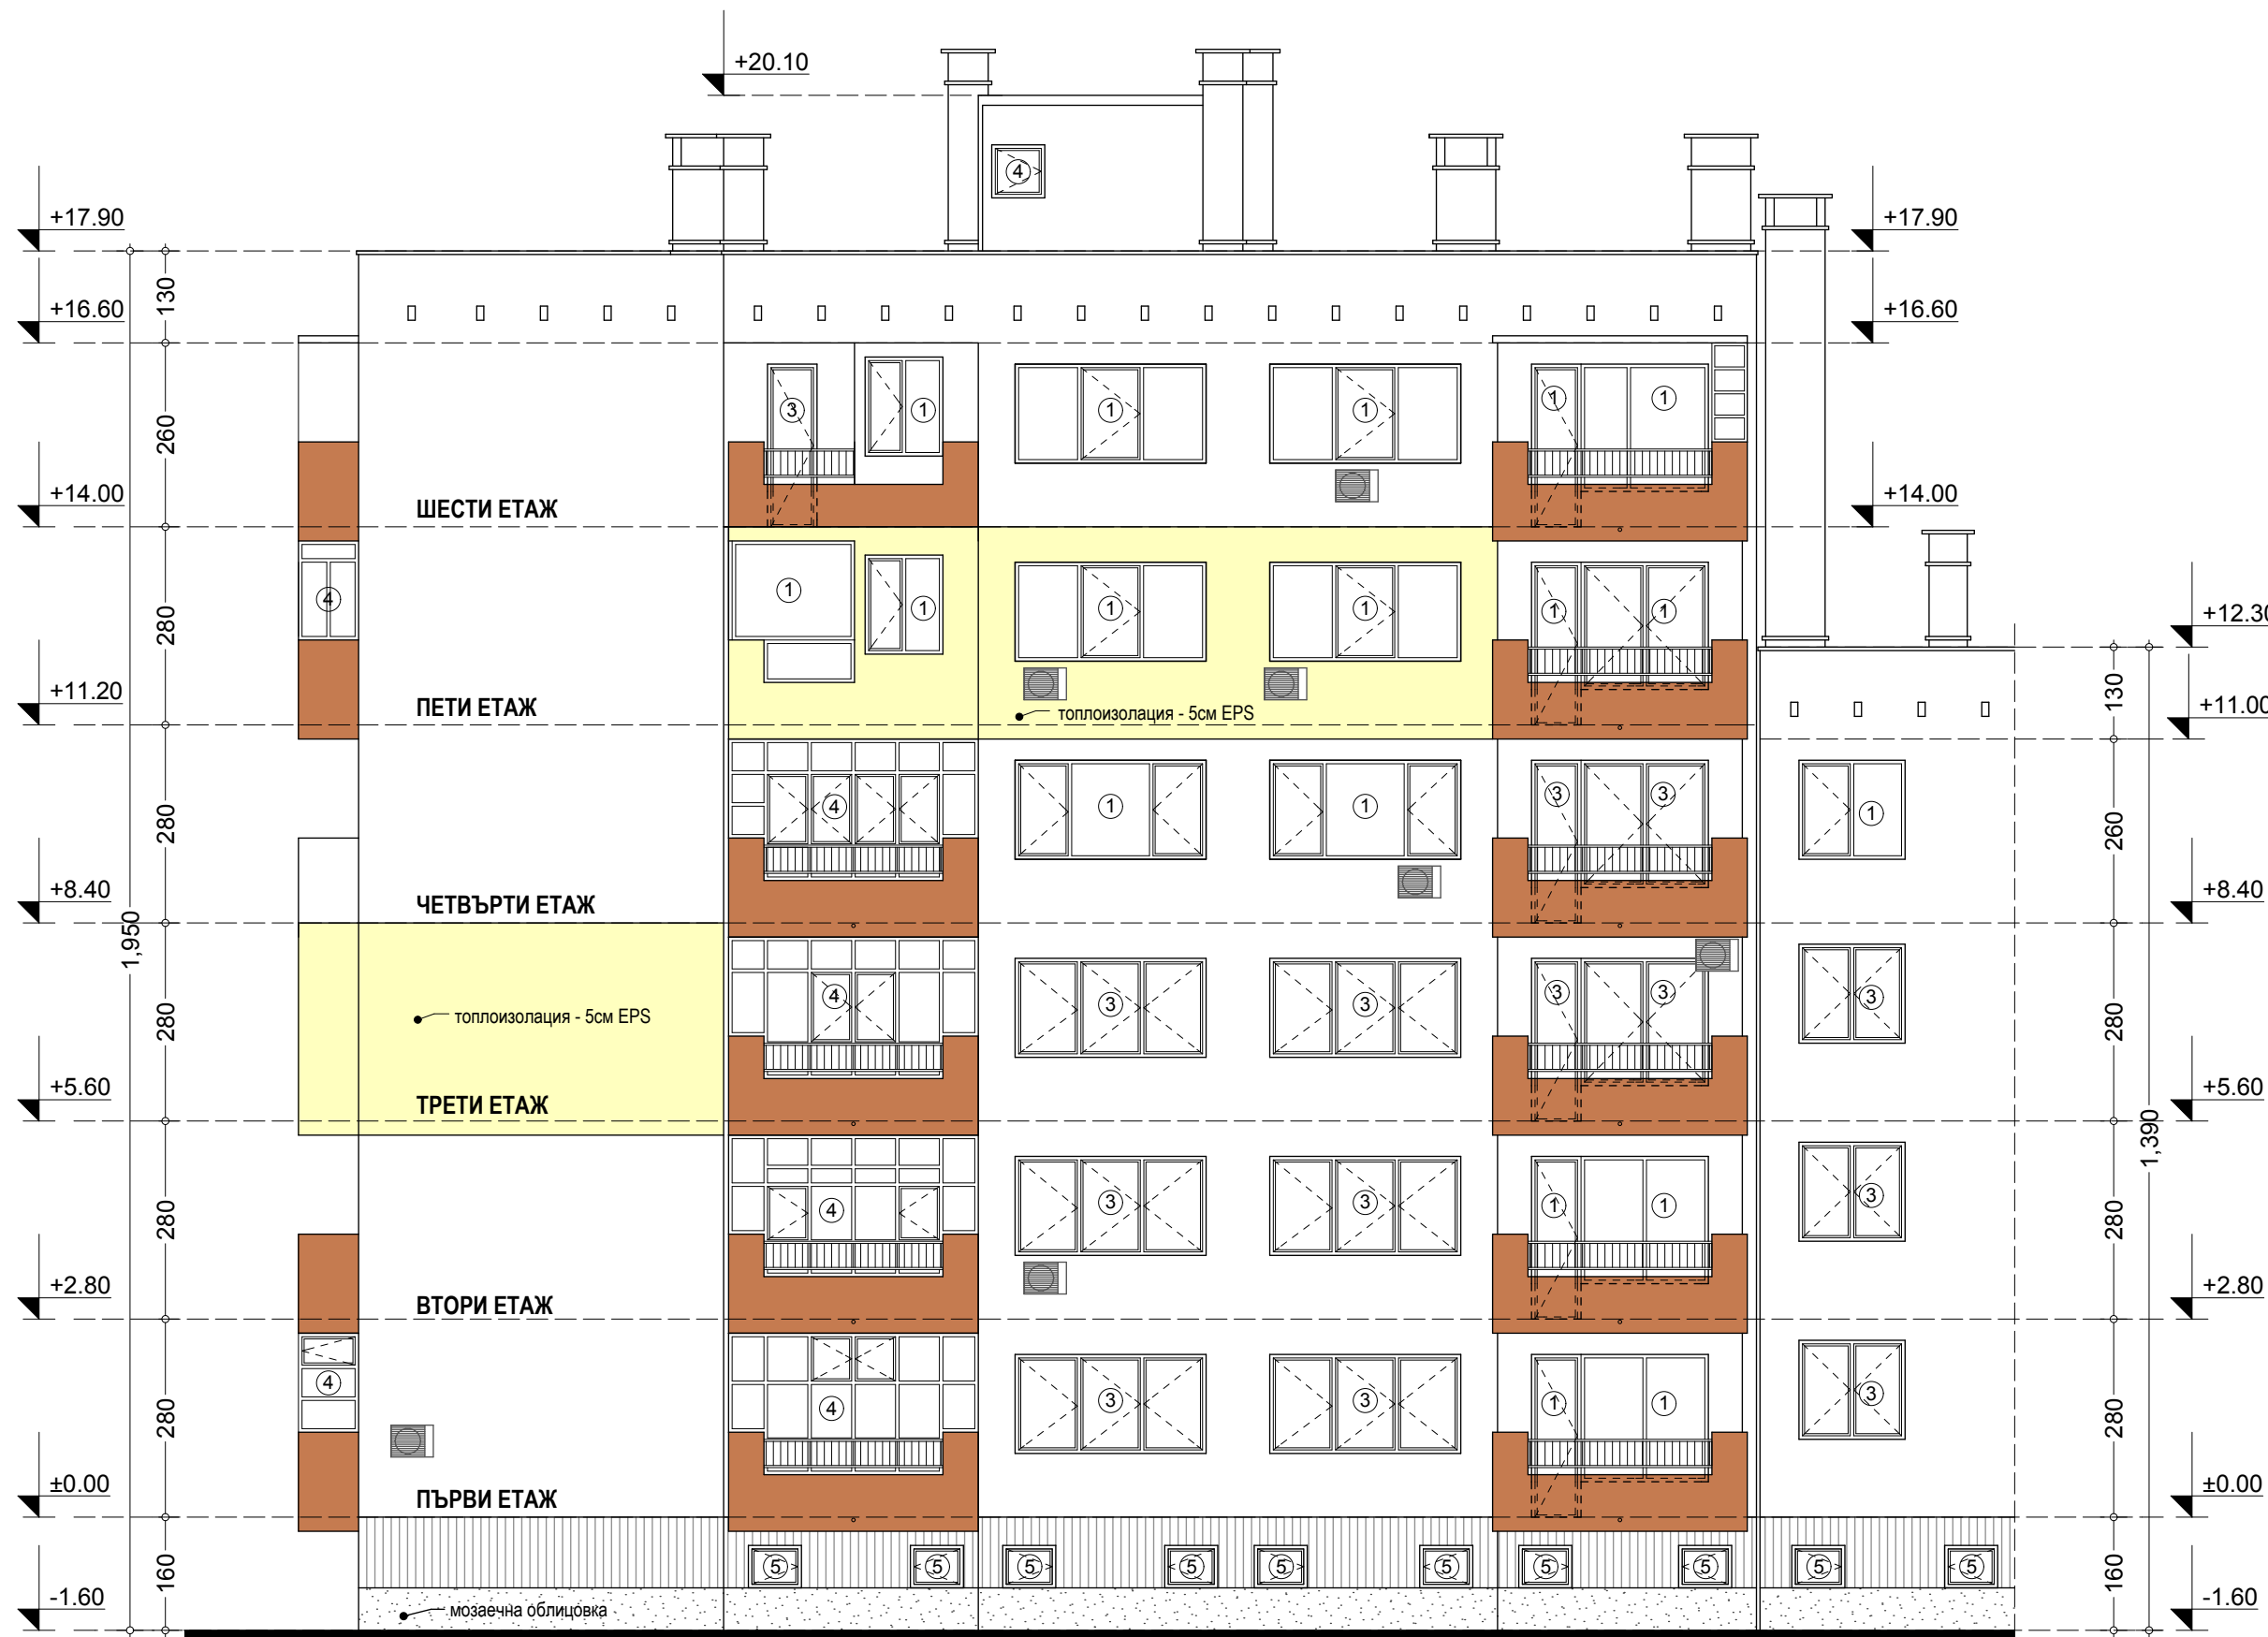

ФАСАДА ЮГОИЗТОК



ФАСАДА ЮГОИЗТОК



ФАСАДА СЕВЕРОЗАПАД

Изпълнител:	ОБНОВЕН ДОМ ЗА НОВА ЗАГОРА ДЗЗД		
Национална програма за енергийна ефективност на многофамилни жилищни сгради приета с ПМС №18 от 02.02.2015г.			
Възложител:	Община Нова Загора		
Собственик:	Многофамилна жилищна сграда в гр. Нова Загора, ул. Васил Левски №71,73		
Обект:	Многофамилна жилищна сграда в гр. Нова Загора, ул. Васил Левски №71,73		
Управител:	Цвета Наньова		
Заснел:	арх. Татяна Стоева		
Чертеж: Drawing:	Фасада югоизток Фасада северозапад		
част: Архитектура	фаза: Заснемане	мащаб: 1:100	
проект No:НЗ-ОП2-2	чертеж No: A-019	дата: 10.2015г.	