


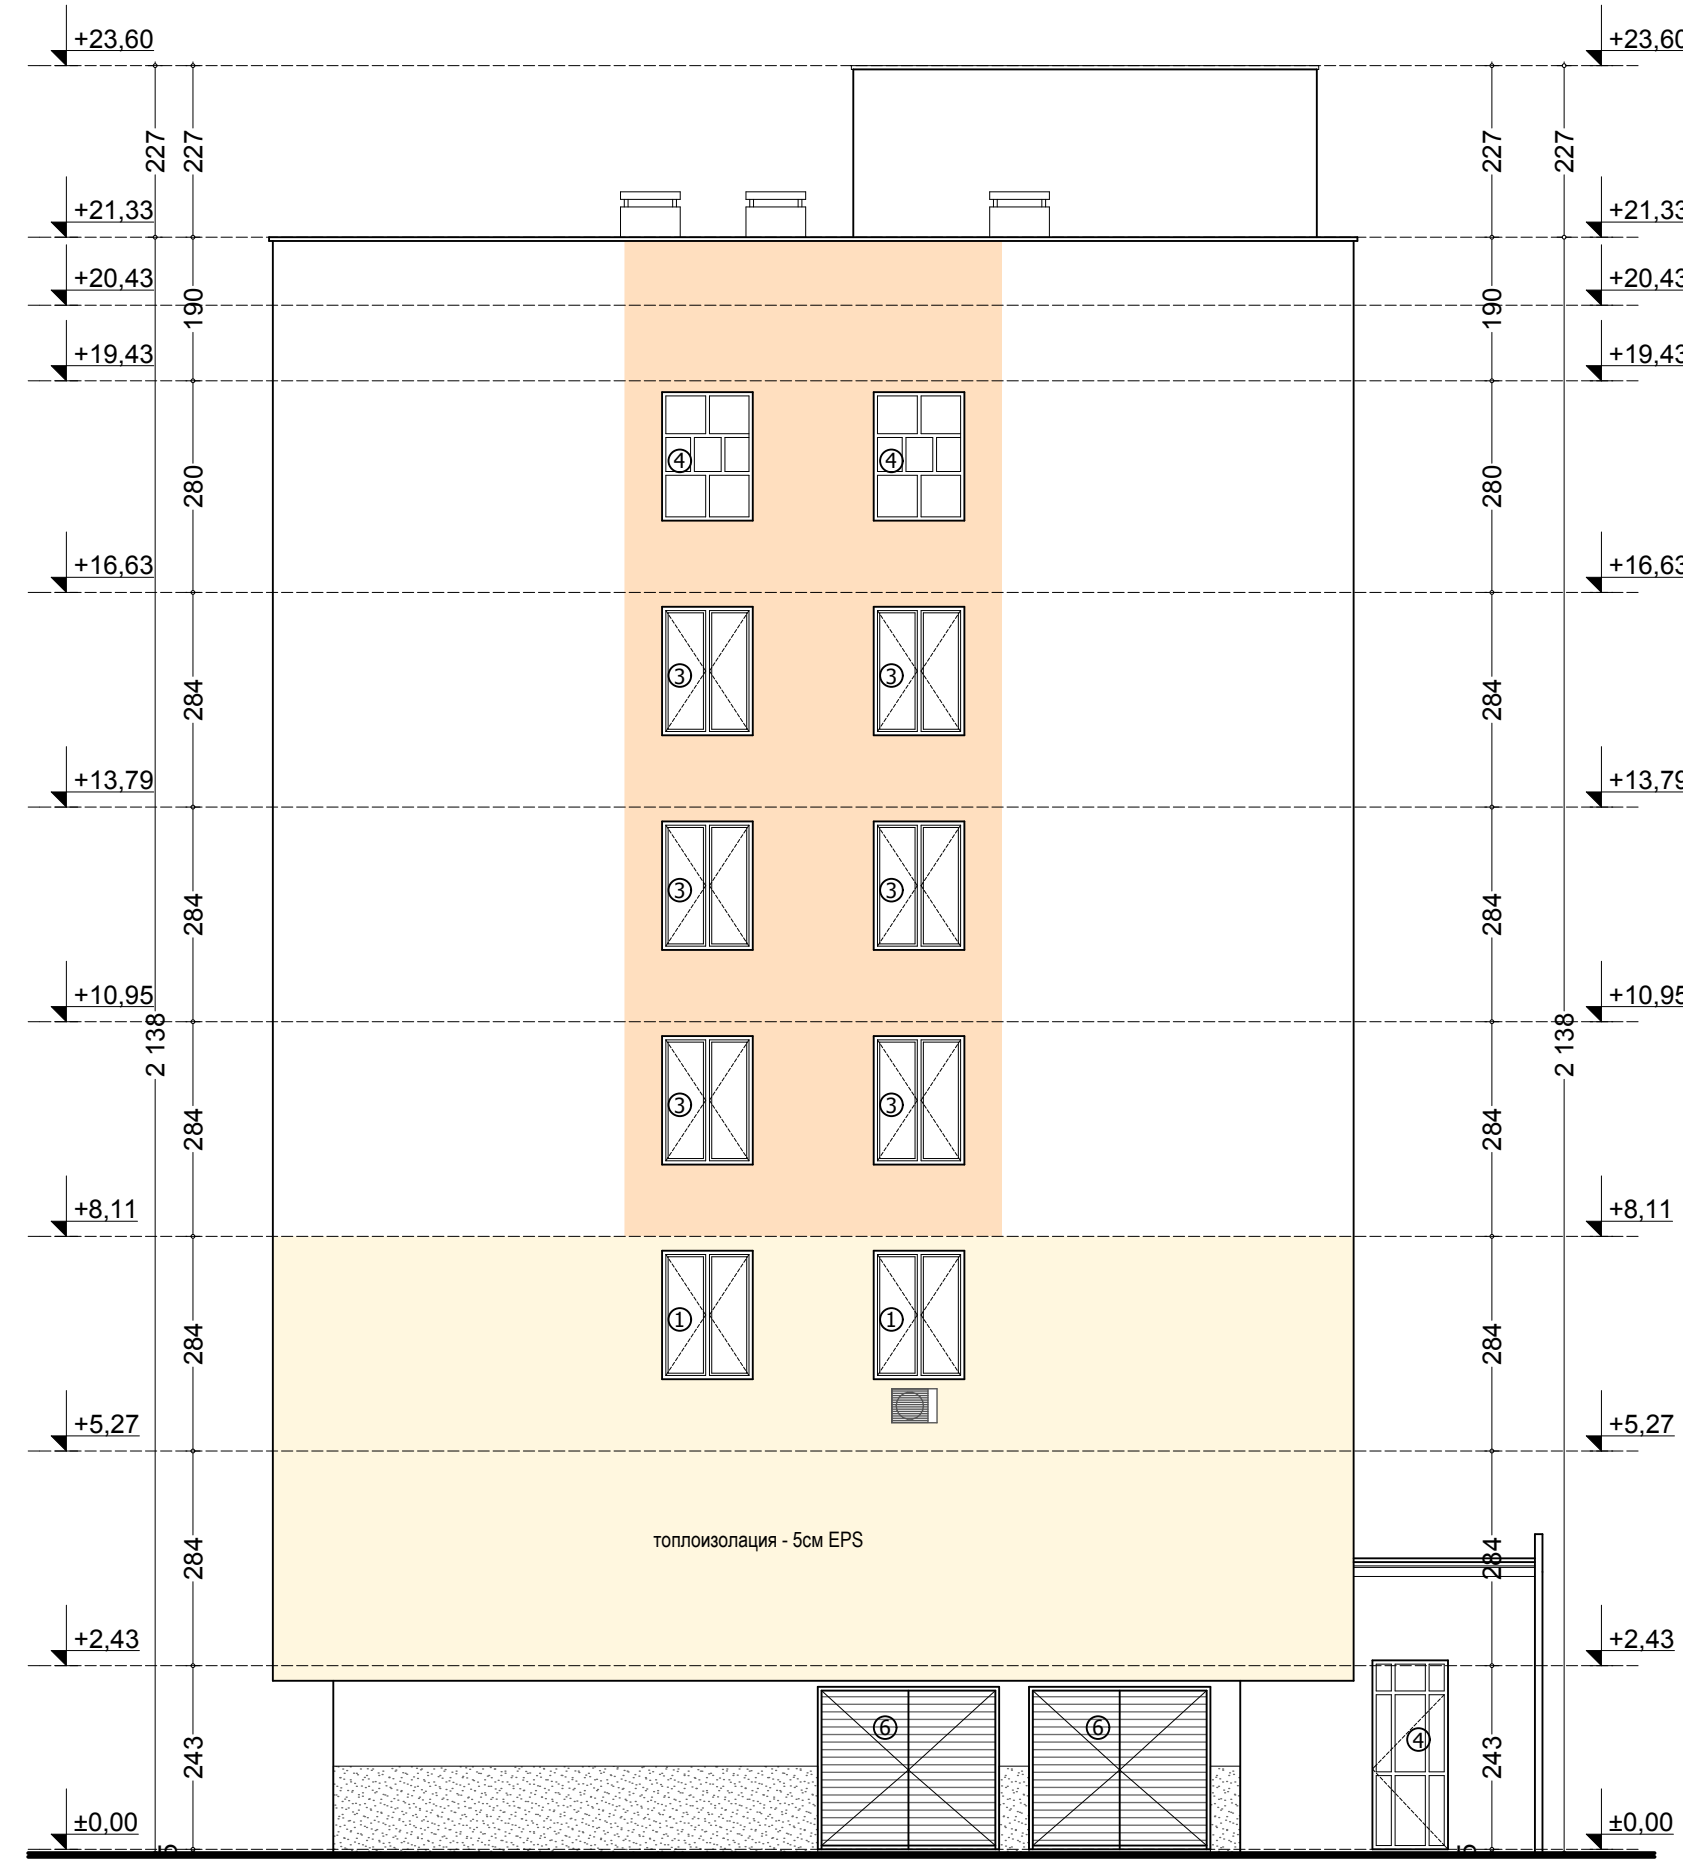

ФАСАДА ЗАПАД



ФАСАДА ИЗТОК



ФАСАДА СЕВЕР



ФАСАДА ЮГ

- Легенда за означенията на външни прозорци и врати
- 1 индекс на отвор с PVC профил и стъклопакет
 - 2 индекс на отвор с алуминиев профил и стъклопакет
 - 3 индекс на отвор с дървен профил и слепени крила
 - 4 индекс на отвор с метален профил и единично стъкло
 - 5 индекс на отвор с дървен профил и единично стъкло
 - 6 индекс на отвор с метален профил и ламарина

Изпълнител: ОБНОВЕН ДОМ ЗА НОВА ЗАГОРА ДЗЗД		
Национална програма за енергийна ефективност на многофамилни жилищни сгради приета с ГМСС №18 от 02.02.2015г.		
Възложител: Община Нова Загора		
Собственик: Многофамилна жилищна сграда в гр. Нова Загора, ул. Диньо Нойков №26		
Обект: Многофамилна жилищна сграда в гр. Нова Загора, ул. Диньо Нойков №26		
Управител:	Цвета Наньова	
Заснел:	арх. Татяна Стоева	
Чертеж:	Фасади	
Drawing:		
част: Архитектура	фаза: Заснемане	машаб: 1:50
проект No: НЗ-ОП2-6	чертеж No: А-012	дата: 10.2015г.