


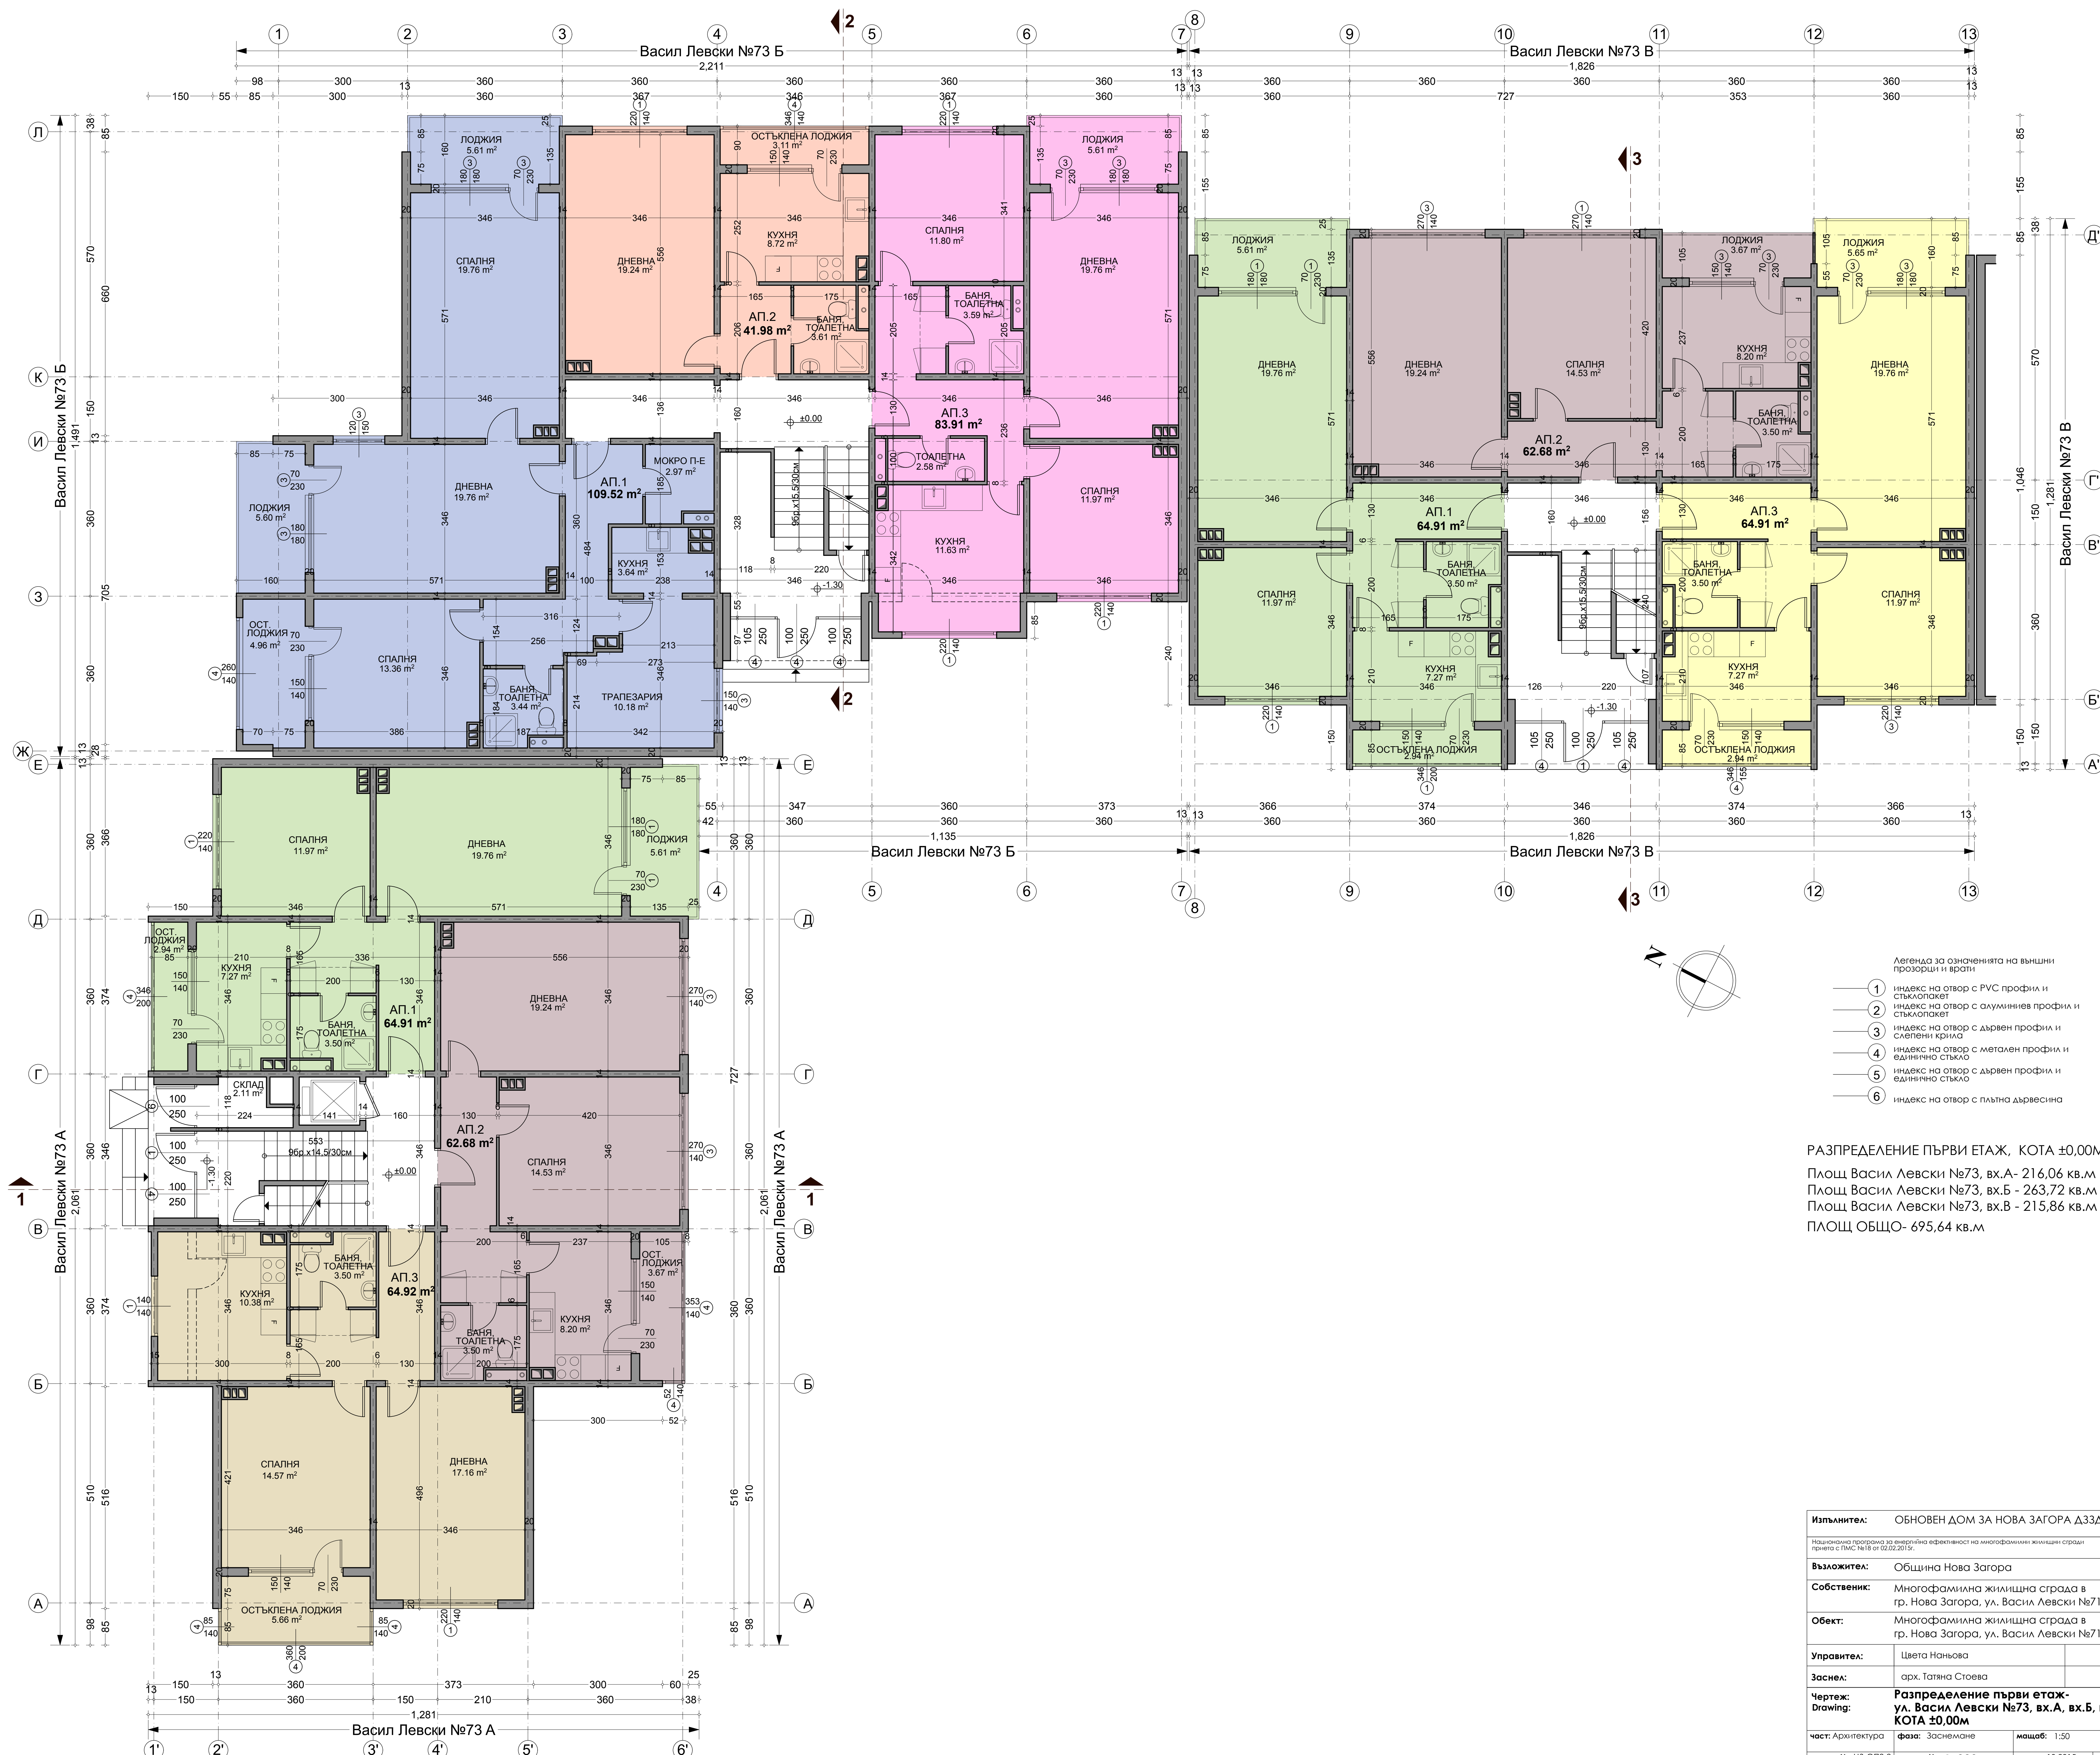

- Легенда за означенията на външни прозорци и врати
- ① индекс на отвор с PVC профил и стъклопакет
 - ② индекс на отвор с алуминиев профил и стъклопакет
 - ③ индекс на отвор с дървен профил и съвместен крило
 - ④ индекс на отвор с метален профил и единично стъкло
 - ⑤ индекс на отвор с дървен профил и единично стъкло
 - ⑥ индекс на отвор с пална дървесина

РАЗПРЕДЕЛЕНИЕ ПЪРВИ ЕТАЖ, КОТА ±0,00М

Площ Васил Левски №73, вх.А- 216,06 кв.м

Площ Васил Левски №73, вх.Б - 263,72 кв.м

Площ Васил Левски №73, вх.В - 215,86 кв.м

ПЛОЩ ОБЩО- 695,64 кв.м

Изпълнител:	ОБНОВЕН ДОМ ЗА НОВА ЗАГОРА Д33Д		
Национална програма за енергийна ефективност на многофамилни жилищни сгради проект с ПМС №18 от 02.02.2015г.			
Възложител:	Община Нова Загора		
Собственик:	Многофамилна жилищна сграда в гр. Нова Загора, ул. Васил Левски №71,73		
Обект:	Многофамилна жилищна сграда в гр. Нова Загора, ул. Васил Левски №71,73		
Управител:	Цветя Нанова		
Заснеж:	арх. Татяна Стоева		
Чертеж: Drawing:	Разпределение първи етаж- ул. Васил Левски №73, вх.А, вх.Б, вх.В КОТА ±0,00М		
част: Архитектура	фаза: Заснемане	машаб: 1:50	
проект №:НЗ-ОП2-2	чертеж №: А-003	дата: 10.2015г.	