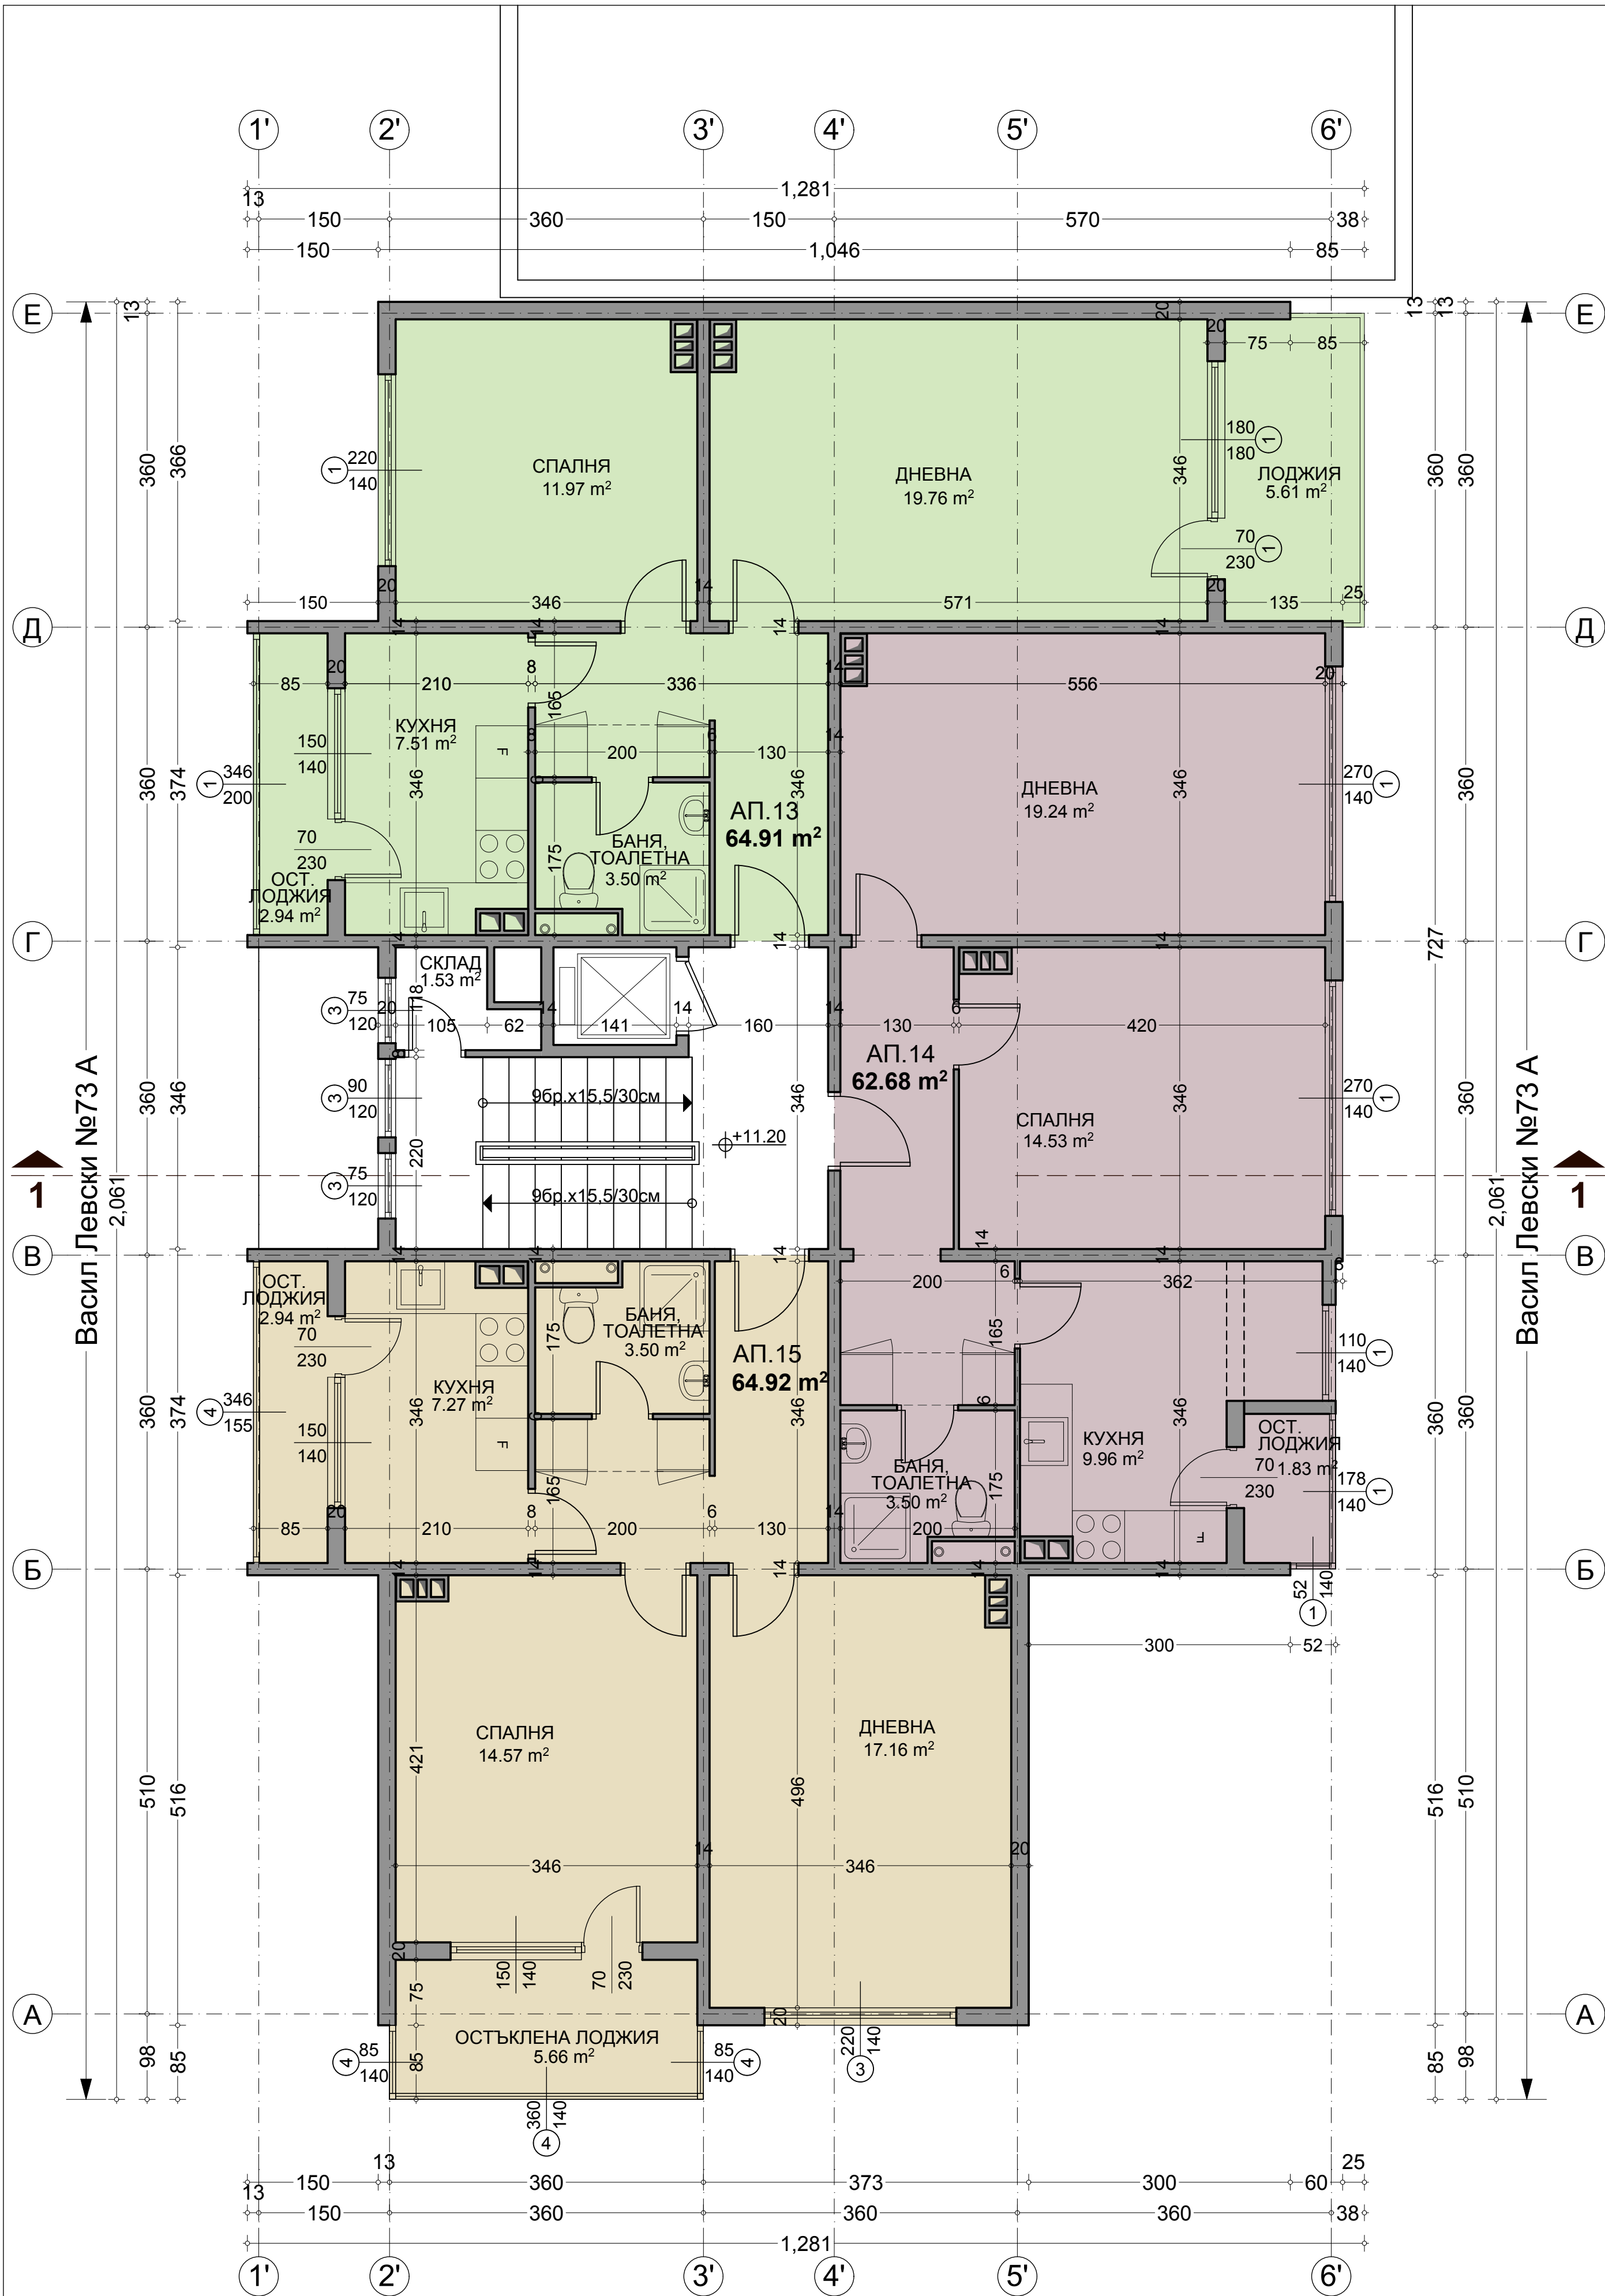


Легенда за означенията на външни прозорци и врати

- 1 индекс на отвор с PVC профил и стъклопакет
- 2 индекс на отвор с алуминиев профил и стъклопакет
- 3 индекс на отвор с дървен профил и слепени крила
- 4 индекс на отвор с метален профил и единично стъкло
- 5 индекс на отвор с дървен профил и единично стъкло
- 6 индекс на отвор с плътна дървесина

РАЗПРЕДЕЛЕНИЕ ПЕТИ ЕТАЖ, КОТА +11,20М
Площ Васил Левски №73, вх.А- 214,26 кв.м

Изпълнител:	ОБНОВЕН ДОМ ЗА НОВА ЗАГОРА ДЗЗД		
Национална програма за енергийна ефективност на многофамилни жилищни сгради приета с ПМС №18 от 02.02.2015г.			
Възложител:	Община Нова Загора		
Собственик:	Многофамилна жилищна сграда в гр. Нова Загора, ул. Васил Левски №71,73		
Обект:	Многофамилна жилищна сграда в гр. Нова Загора, ул. Васил Левски №71,73		
Управител:	Цвета Наньова		
Заснел:	арх. Татяна Стоева		
Чертеж: Drawing:	Разпределение пети етаж- ул. Васил Левски №73, вх.А KOTA +11,20м		
част: Архитектура	фаза: Заснемане	мащаб: 1:50	
проект No: НЗ-ОП2-2	чертеж No: А-011	дата: 10.2015г.	