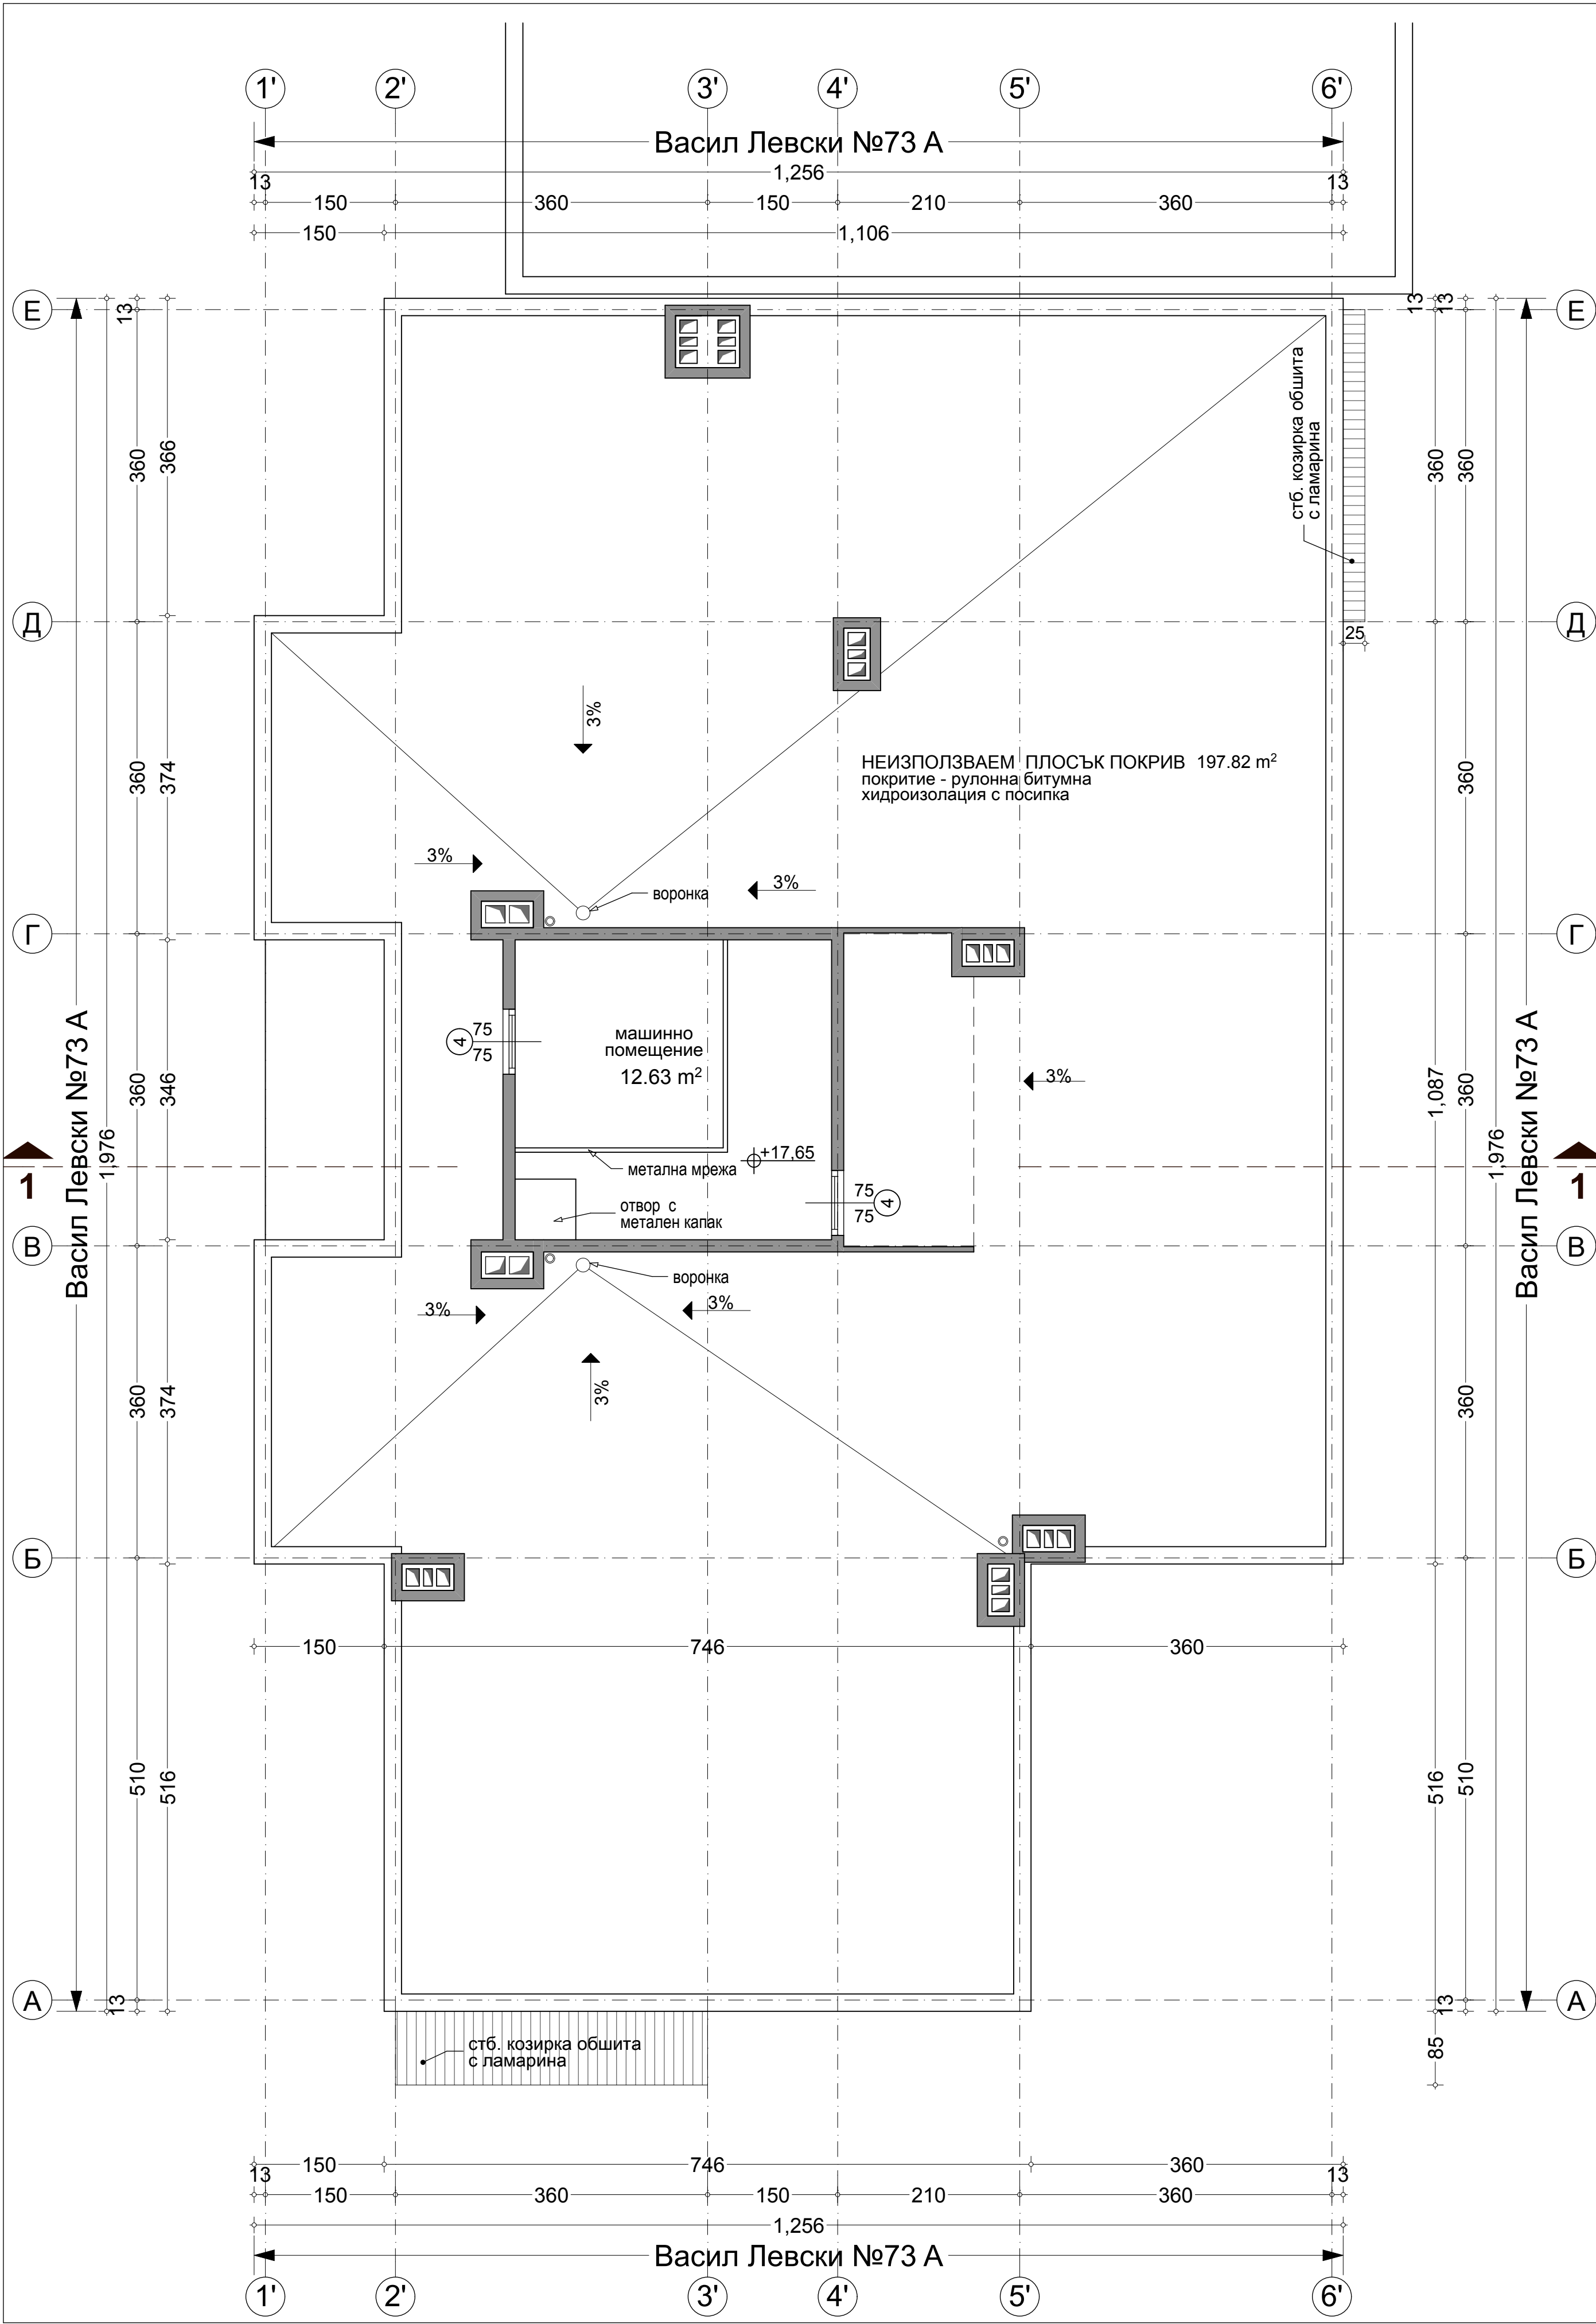


Легенда за означенията на външни прозорци и врати

- 1 индекс на отвор с PVC профил и стъклопакет
- 2 индекс на отвор с алуминиев профил и стъклопакет
- 3 индекс на отвор с дървен профил и слепени крила
- 4 индекс на отвор с метален профил и единично стъкло
- 5 индекс на отвор с дървен профил и единично стъкло
- 6 индекс на отвор с плътна дървесина

РАЗПРЕДЕЛЕНИЕ МАШИННО ПОМЕЩЕНИЕ,
КОТА +17,65М
ул. Васил Левски №73, вх.А

Изпълнител:		ОБНОВЕН ДОМ ЗА НОВА ЗАГОРА ДЗЗД	
Национална програма за енергийна ефективност на многофамилни жилищни сгради приета с ПМС №18 от 02.02.2015г.			
Въложител:		Община Нова Загора	
Собственик:		Многофамилна жилищна сграда в гр. Нова Загора, ул. Васил Левски №71,73	
Обект:		Многофамилна жилищна сграда в гр. Нова Загора, ул. Васил Левски №71,73	
Управител:		Цвета Наньова	
Заснел:		арх. Татяна Стоева	
Чертеж: Drawing:		Разпределение машинно помещение- ул. Васил Левски №73, вх.А КОТА +17,65м	
част: Архитектура		фаза: Заснемане	мащаб: 1:50
проект No: НЗ-ОП2-2		чертеж No: А-013	дата: 10.2015г.