


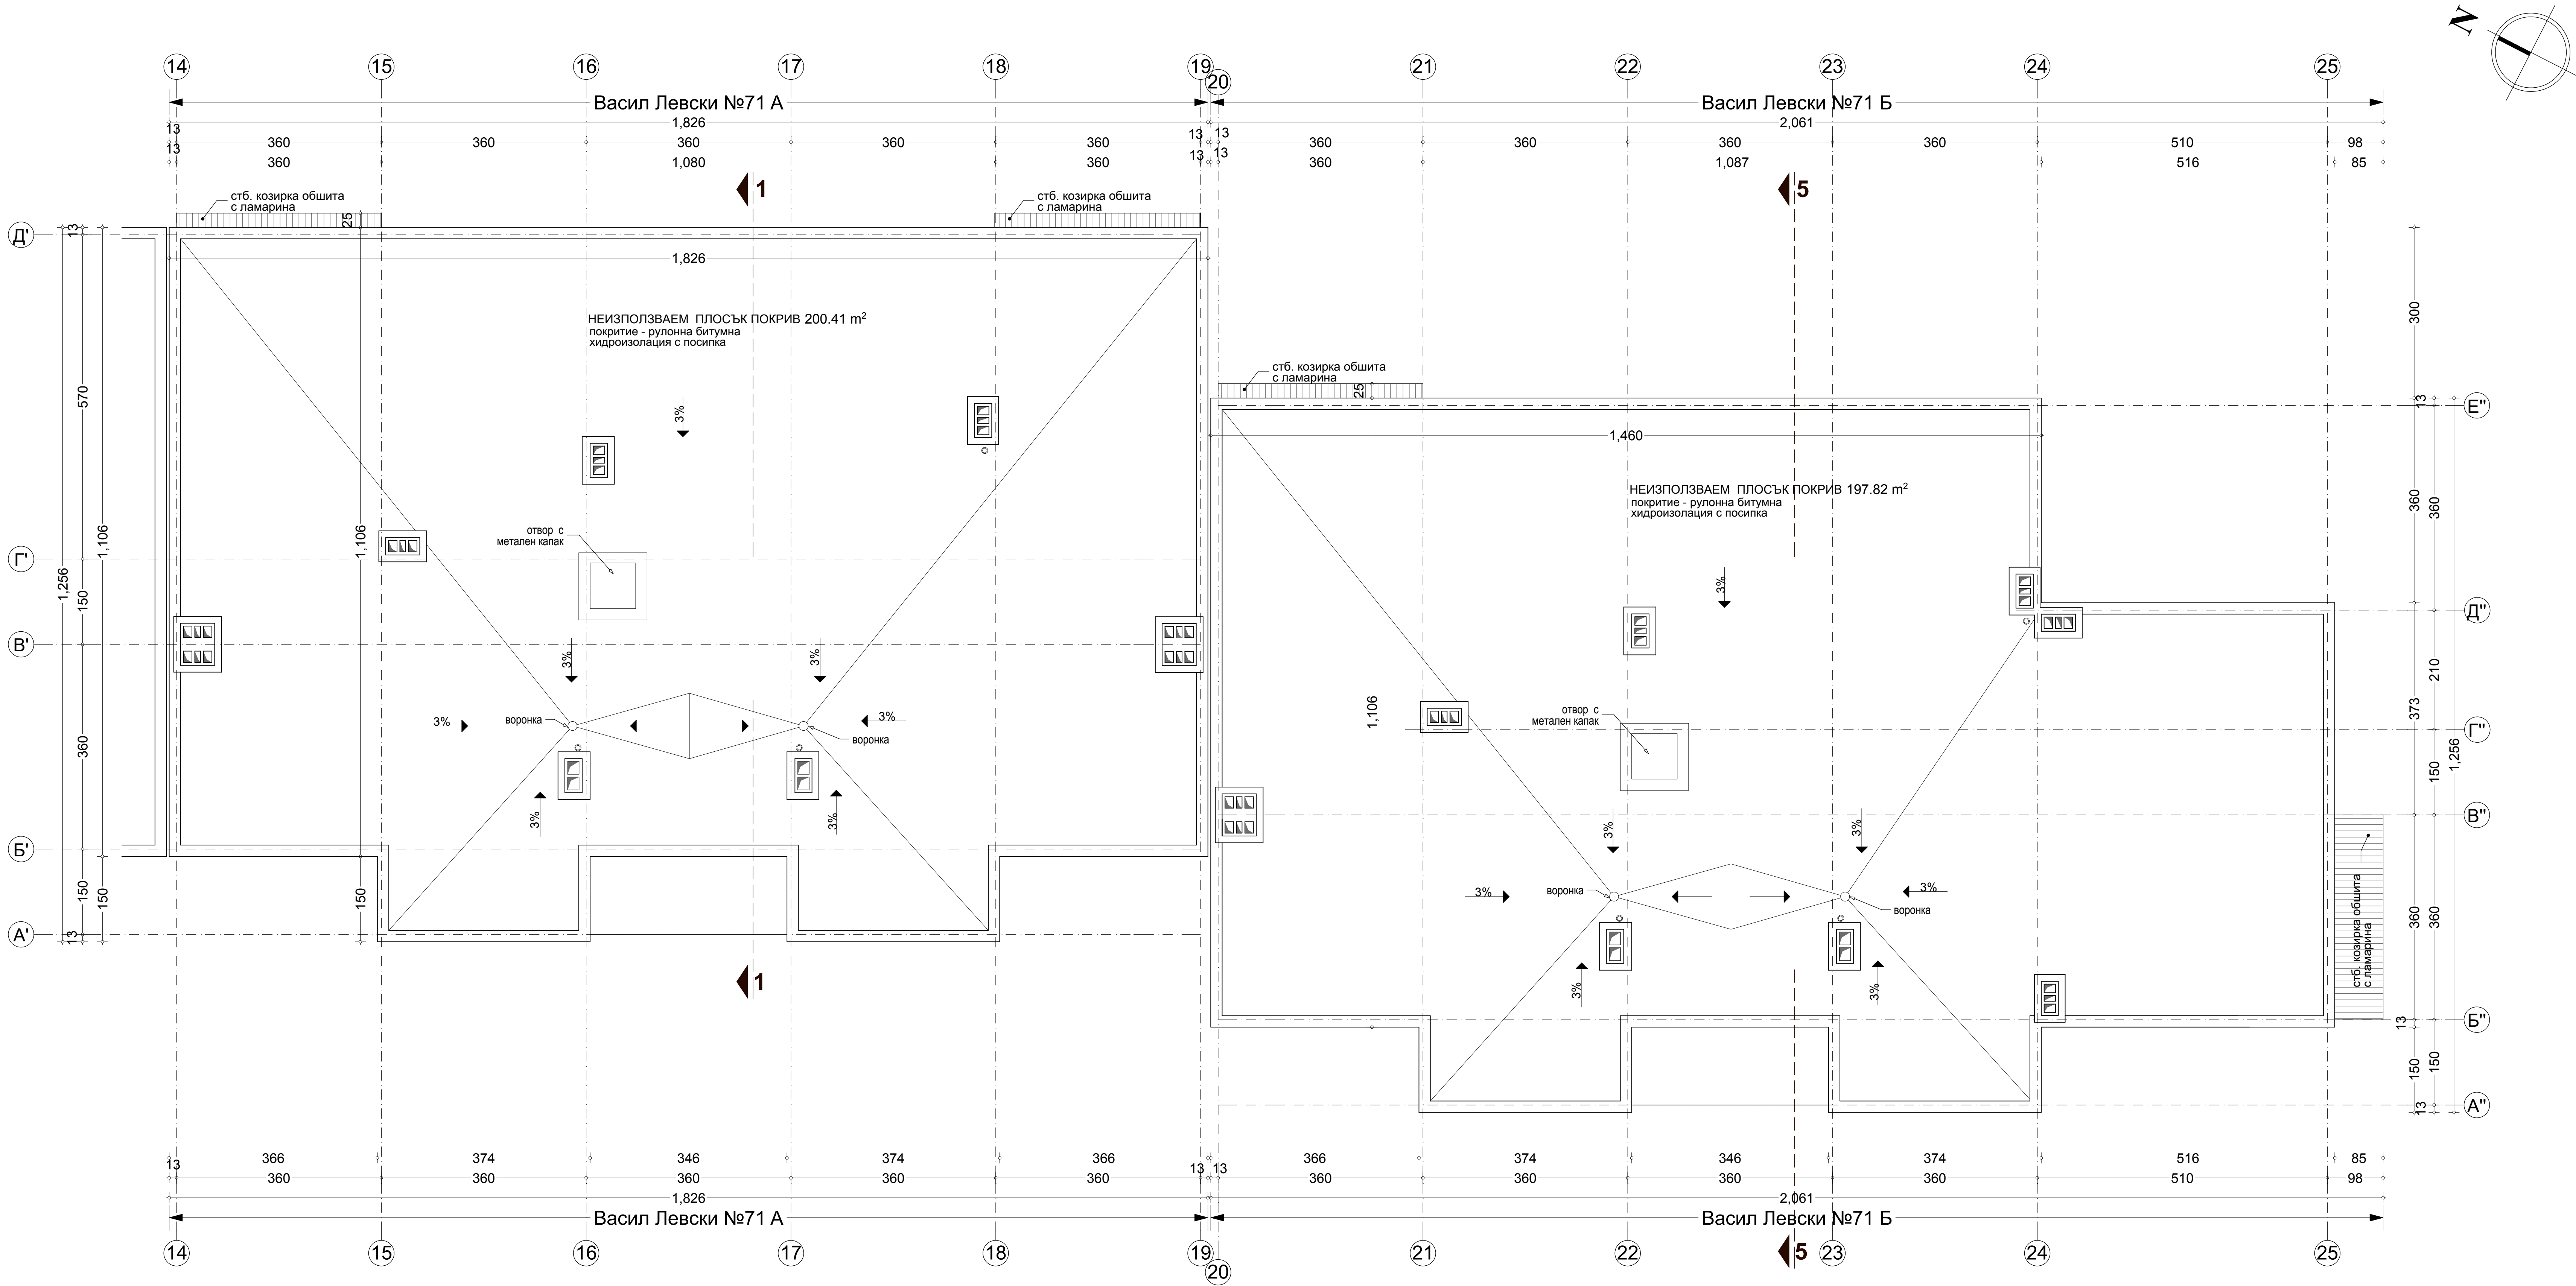

ПЛАН ПОКРИВ
ул. Васил Левски №71, вх.А, вх.Б

Изпълнител:	ОБНОВЕН ДОМ ЗА НОВА ЗАГОРА ДЗЗД		
Национална програма за енергийна ефективност на многофамилни жилищни сгради проект с ПМС №18 от 02.02.2015г.			
Въложител:	Община Нова Загора		
Собственик:	Многофамилна жилищна сграда в гр. Нова Загора, ул. Васил Левски №71,73		
Обект:	Многофамилна жилищна сграда в гр. Нова Загора, ул. Васил Левски №71,73		
Управител:	Цвета Наньова		
Заснел:	арх. Татяна Стоева		
Чертеж: Drawing:	План покрив- ул. Васил Левски №71, вх.А, вх.Б		
част: Архитектура	фаза: Заснемане	мащаб: 1:50	
проект No:НЗ-ОП2-2	чертеж No: А-015	дата: 10.2015г.	