




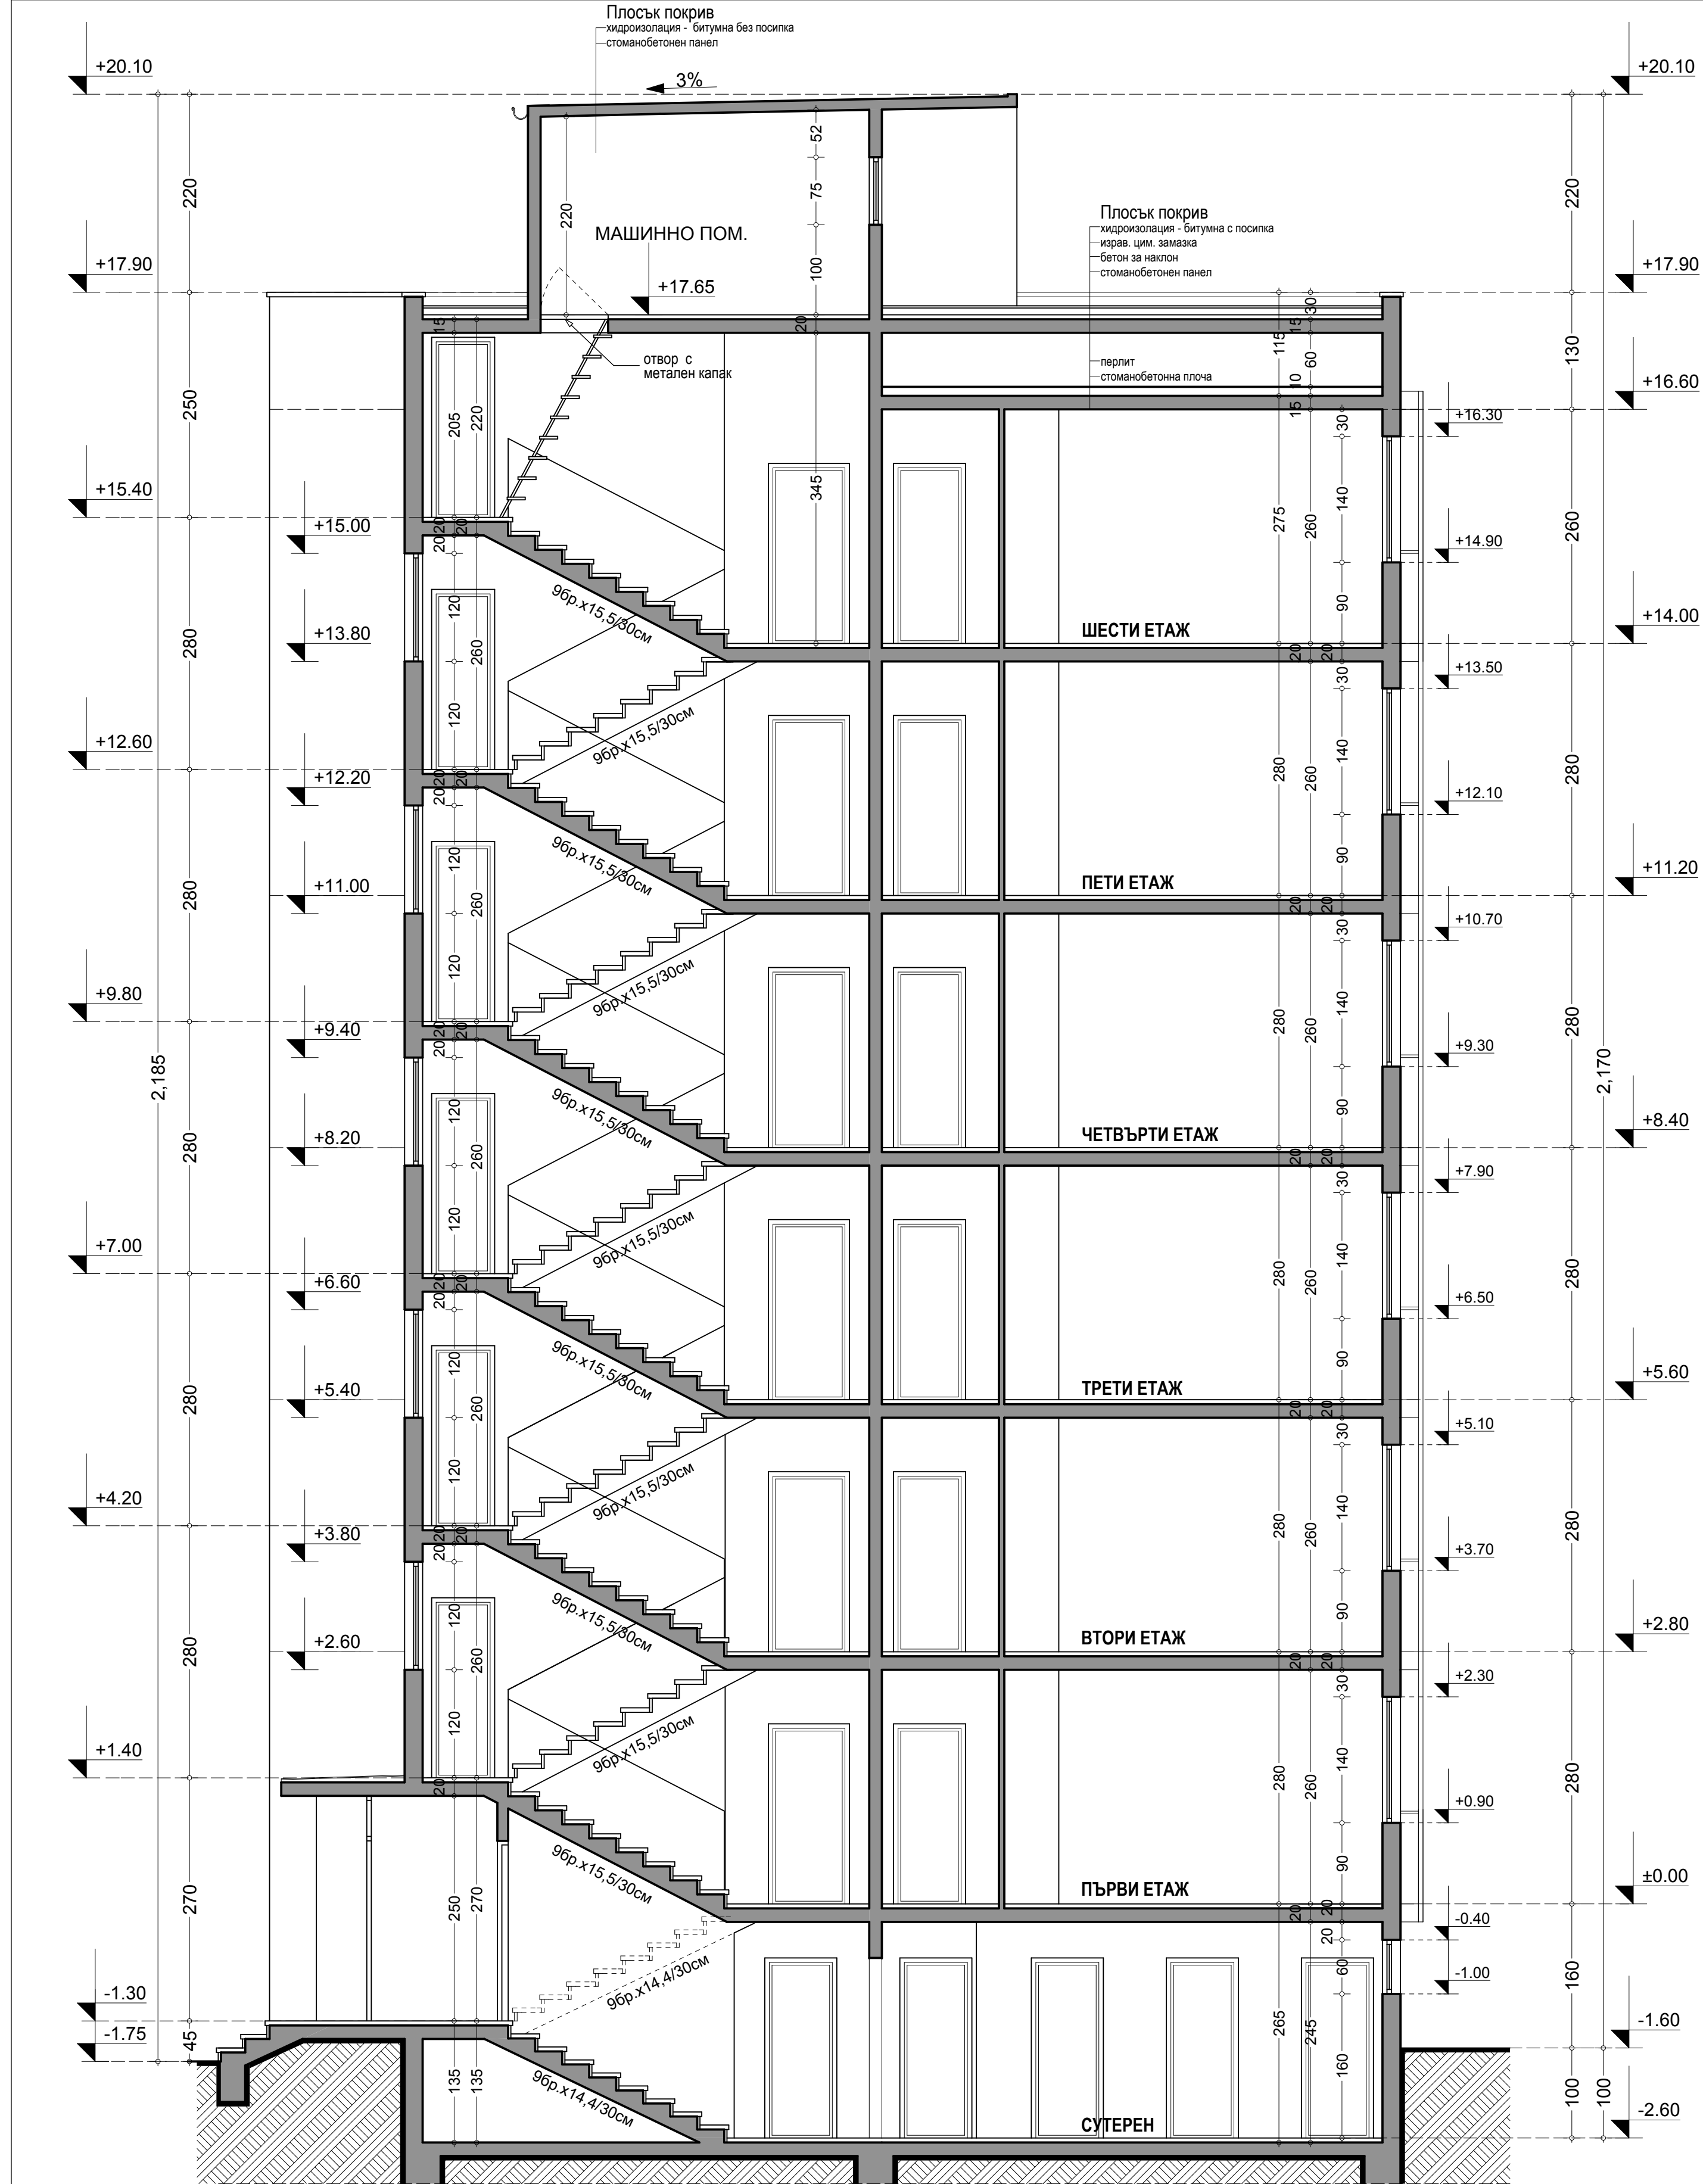

РАЗРЕЗ 1-1
Васил Левски №73, вх.А

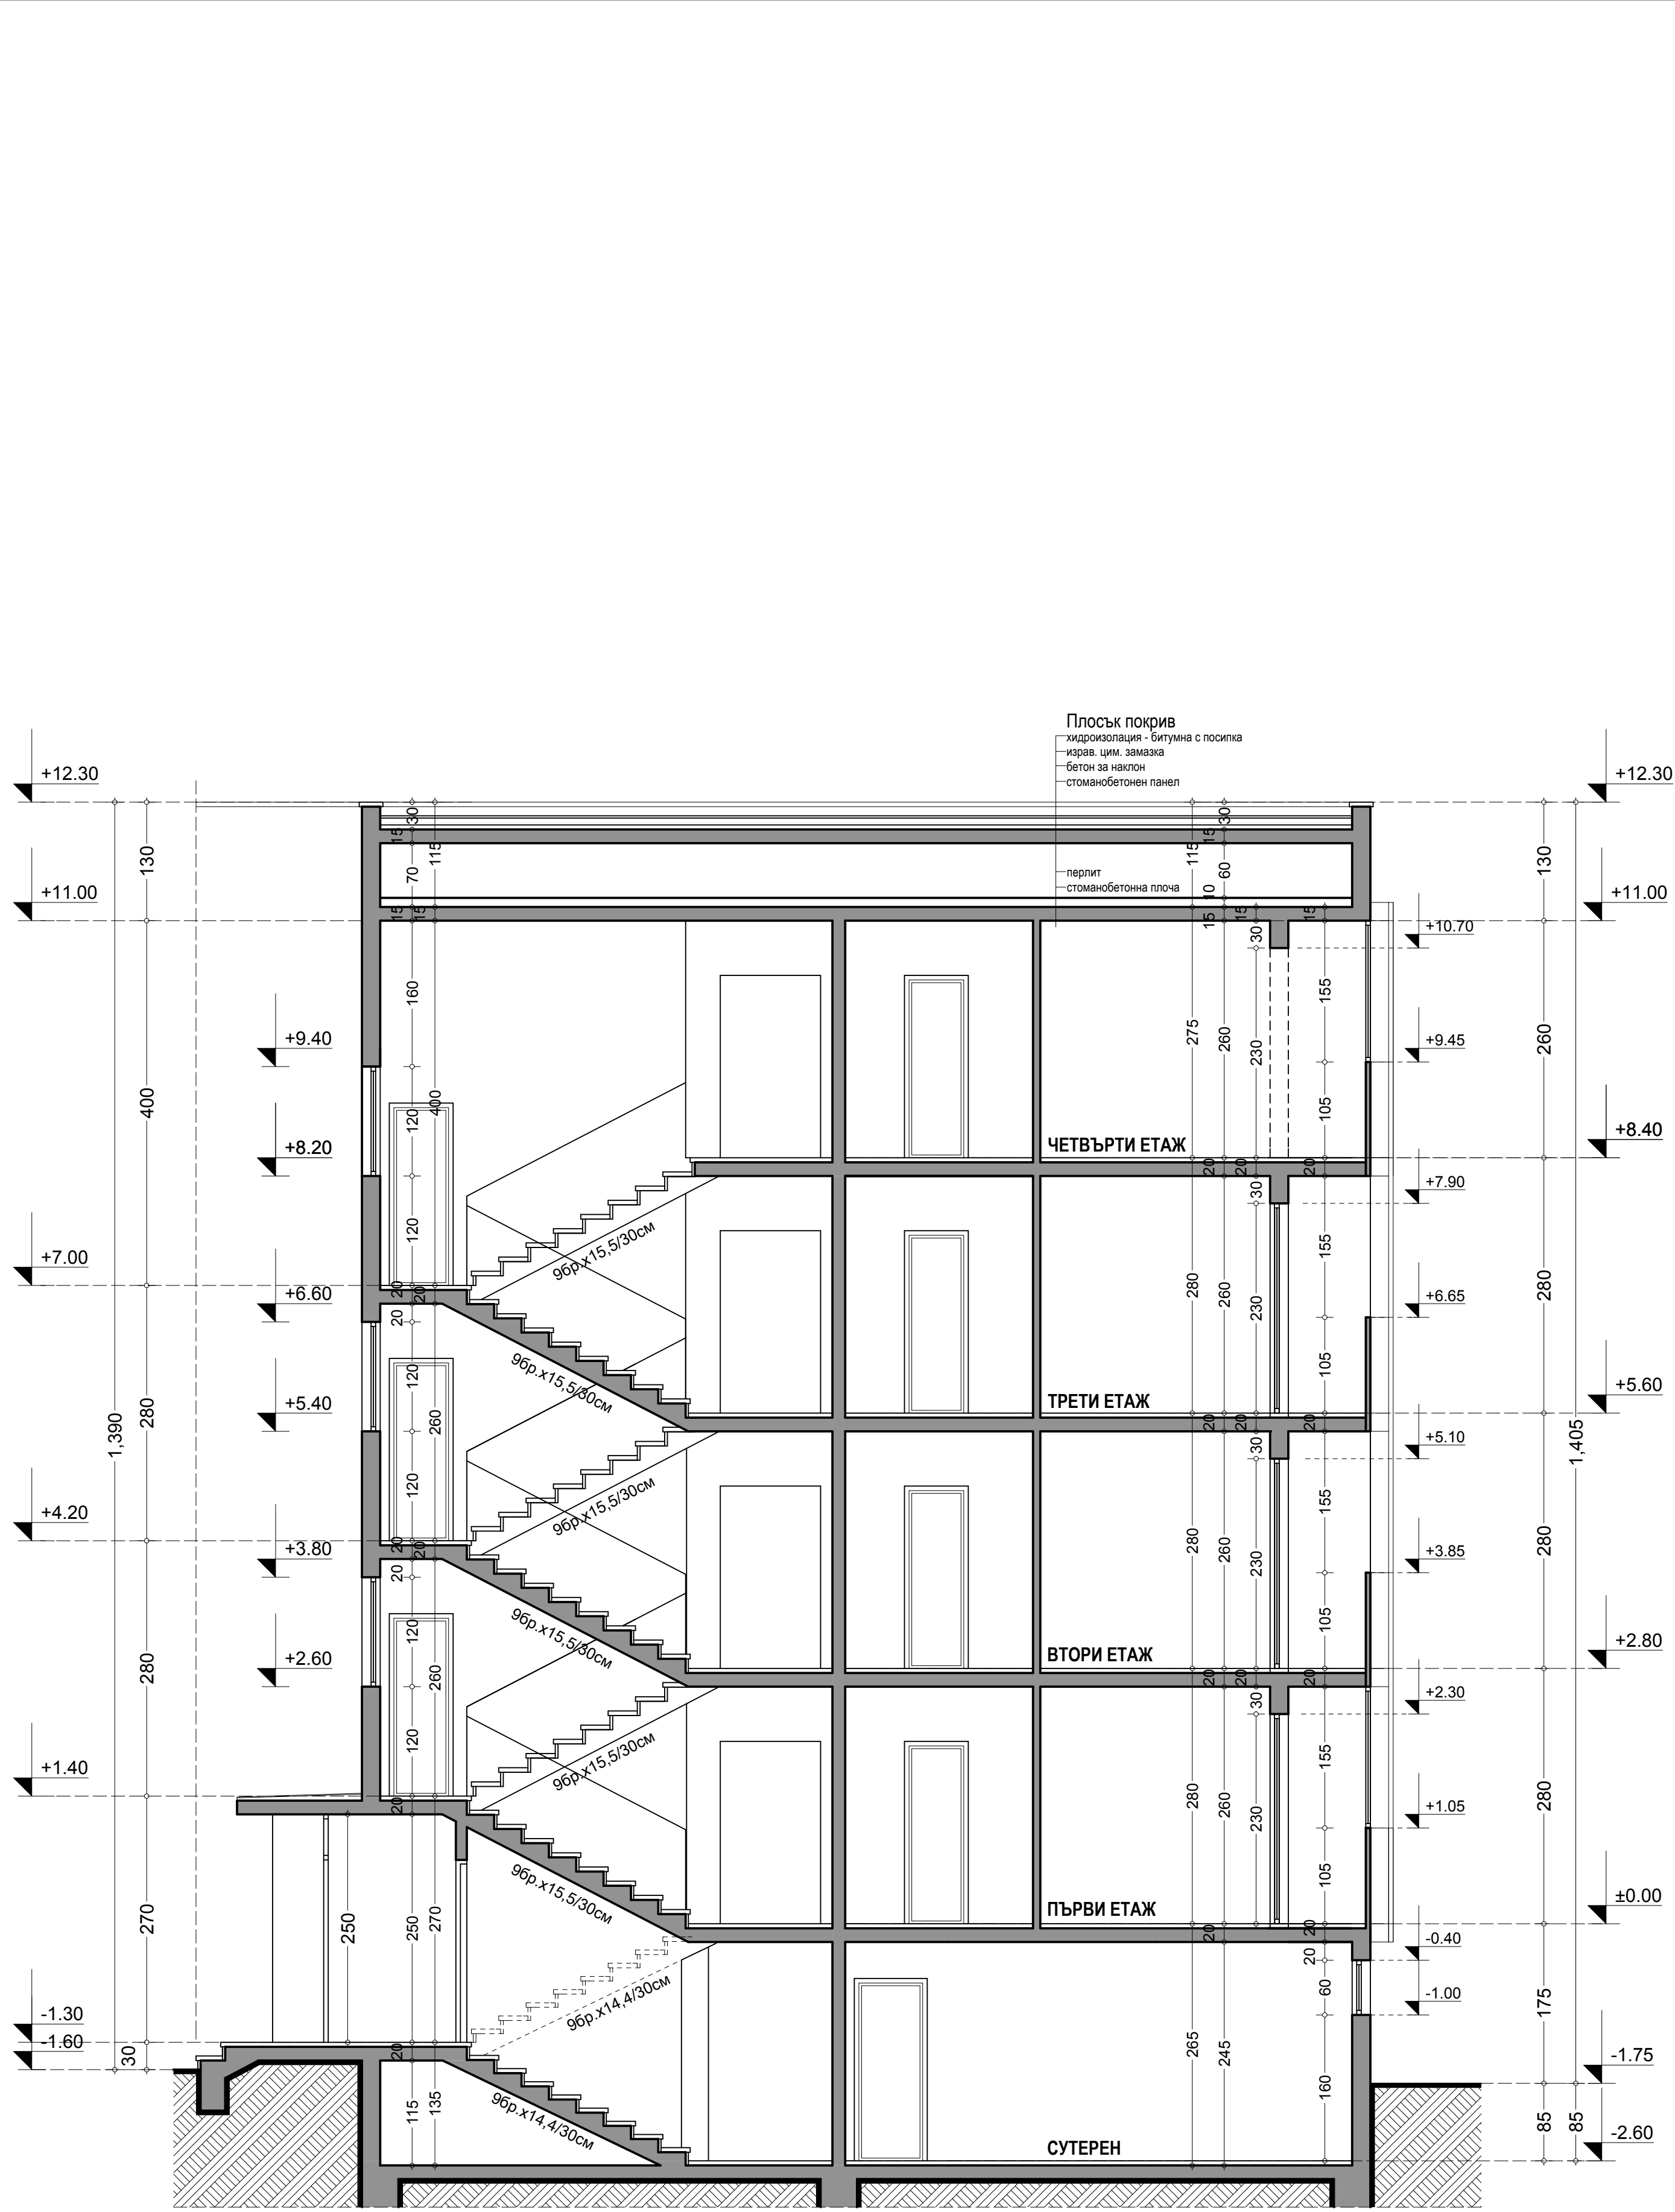

РАЗРЕЗ 2-2
Васил Левски №73, вх.Б

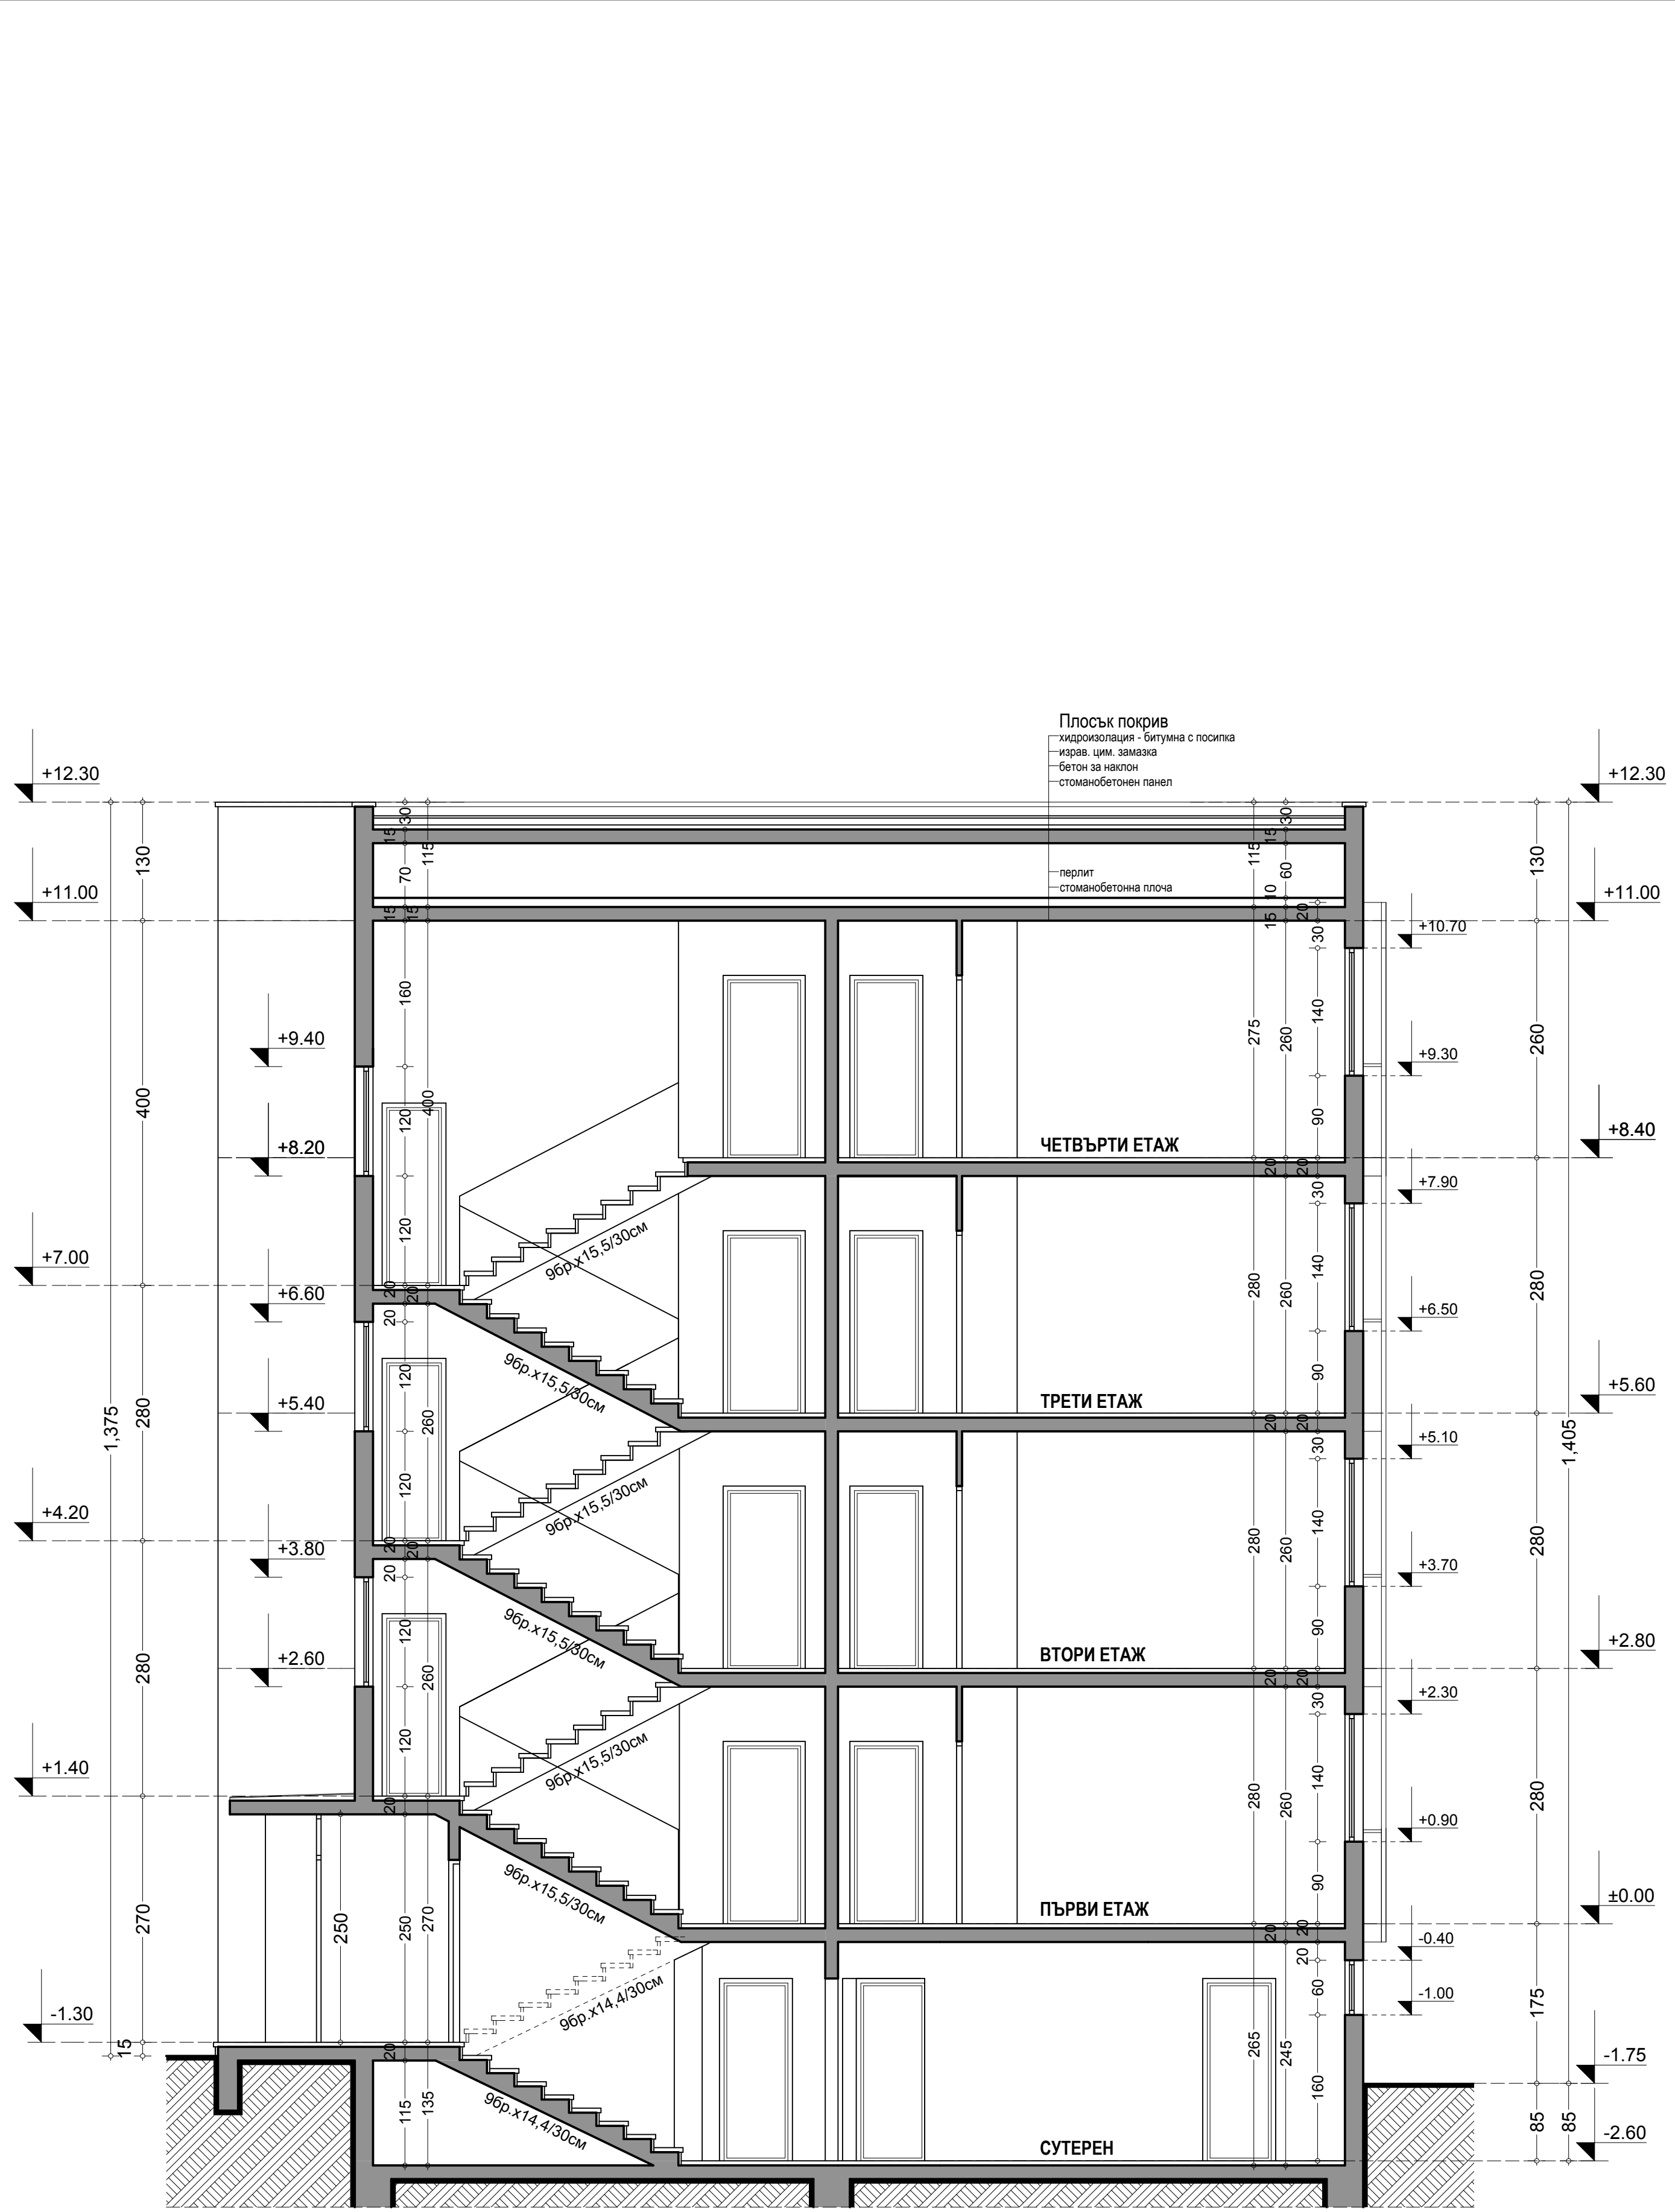

РАЗРЕЗ 3-3
Васил Левски №73, вх.В

РАЗРЕЗИ
ул. Васил Левски №73, вх.А, вх.Б, вх.В

Изпълнител:	ОБНОВЕН ДОМ ЗА НОВА ЗАГОРА ДЗЗД		
Национална програма за енергийна ефективност на многофамилни жилищни сгради примено с ПМС №18 от 02.02.2015г.			
Възложител:	Община Нова Загора		
Собственик:	Многофамилна жилищна сграда в гр. Нова Загора, ул. Васил Левски №71,73		
Обект:	Многофамилна жилищна сграда в гр. Нова Загора, ул. Васил Левски №71,73		
Управител:	Цветя Наньова		
Заснех:	арх. Татяна Стоева		
Чертеж: Drawing:	Разрези- ул. Васил Левски №73, вх.А, вх.Б, вх.В		
част: Архитектура	фаза: Заснемане	мащаб: 1:50	
проект №:НЗ-ОП2-2	чертеж №: А-016	дата: 10.2015г.	