



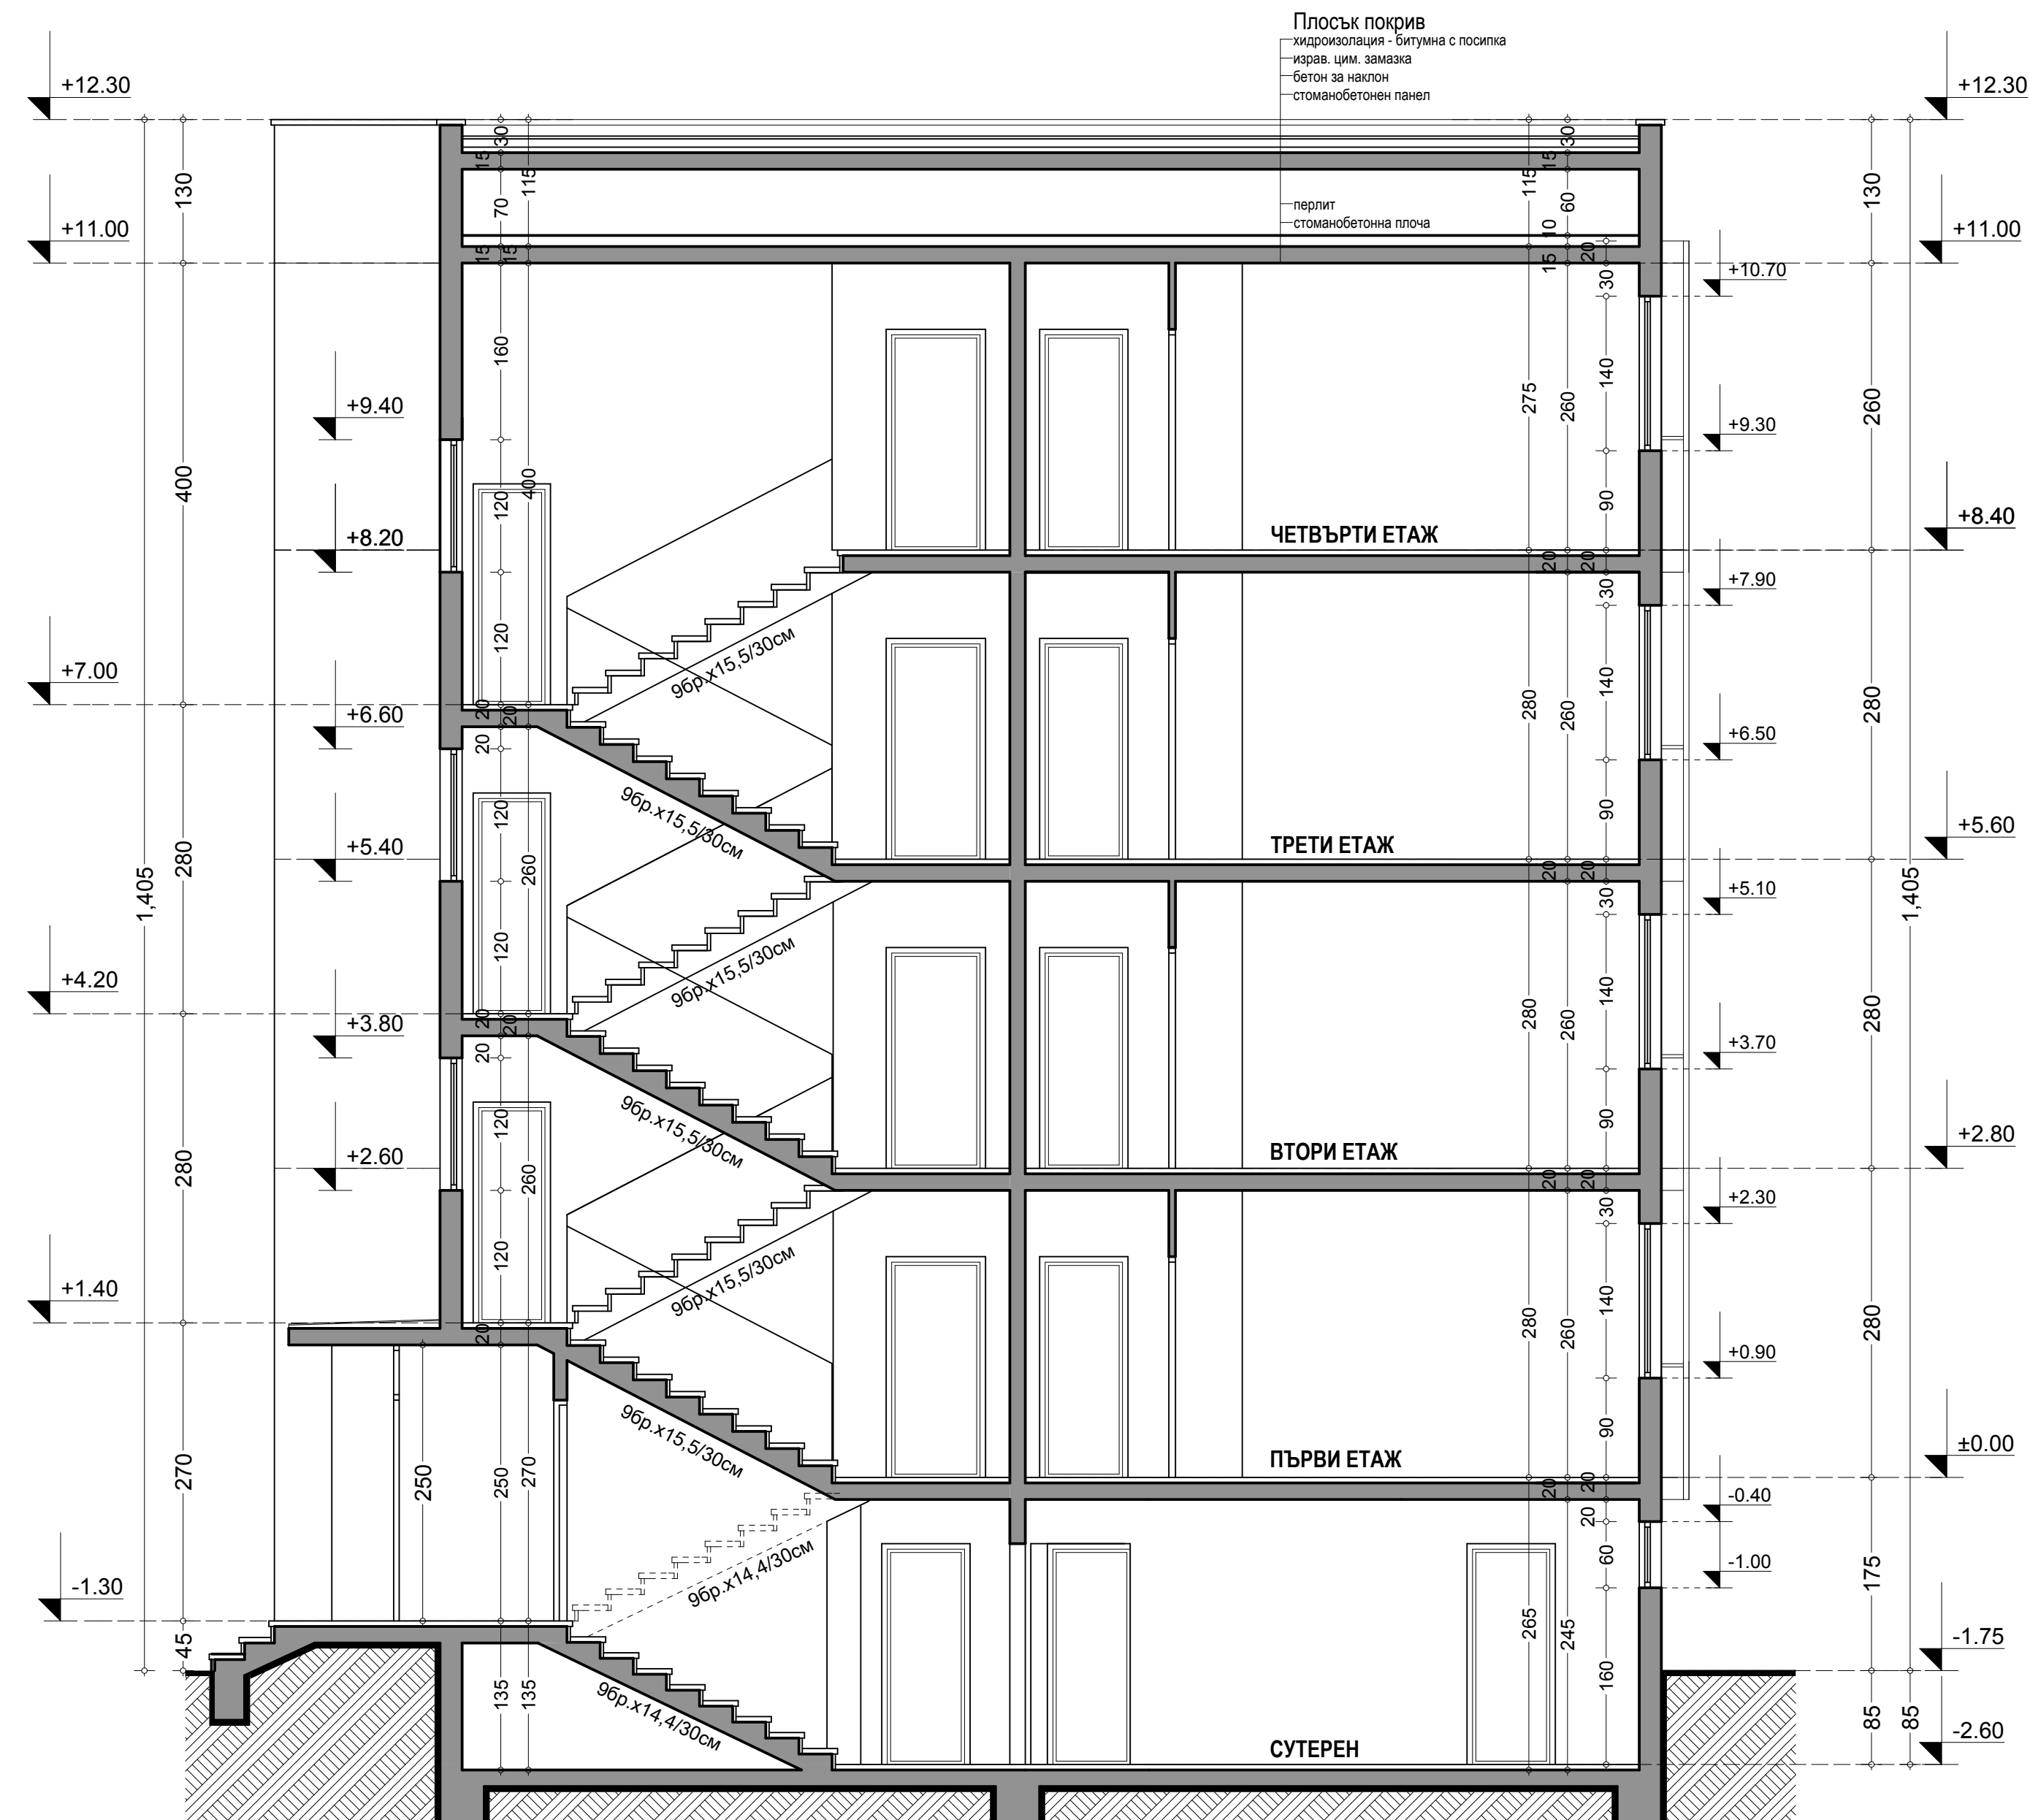

РАЗРЕЗ 4-4
Васил Левски №71, вх.А

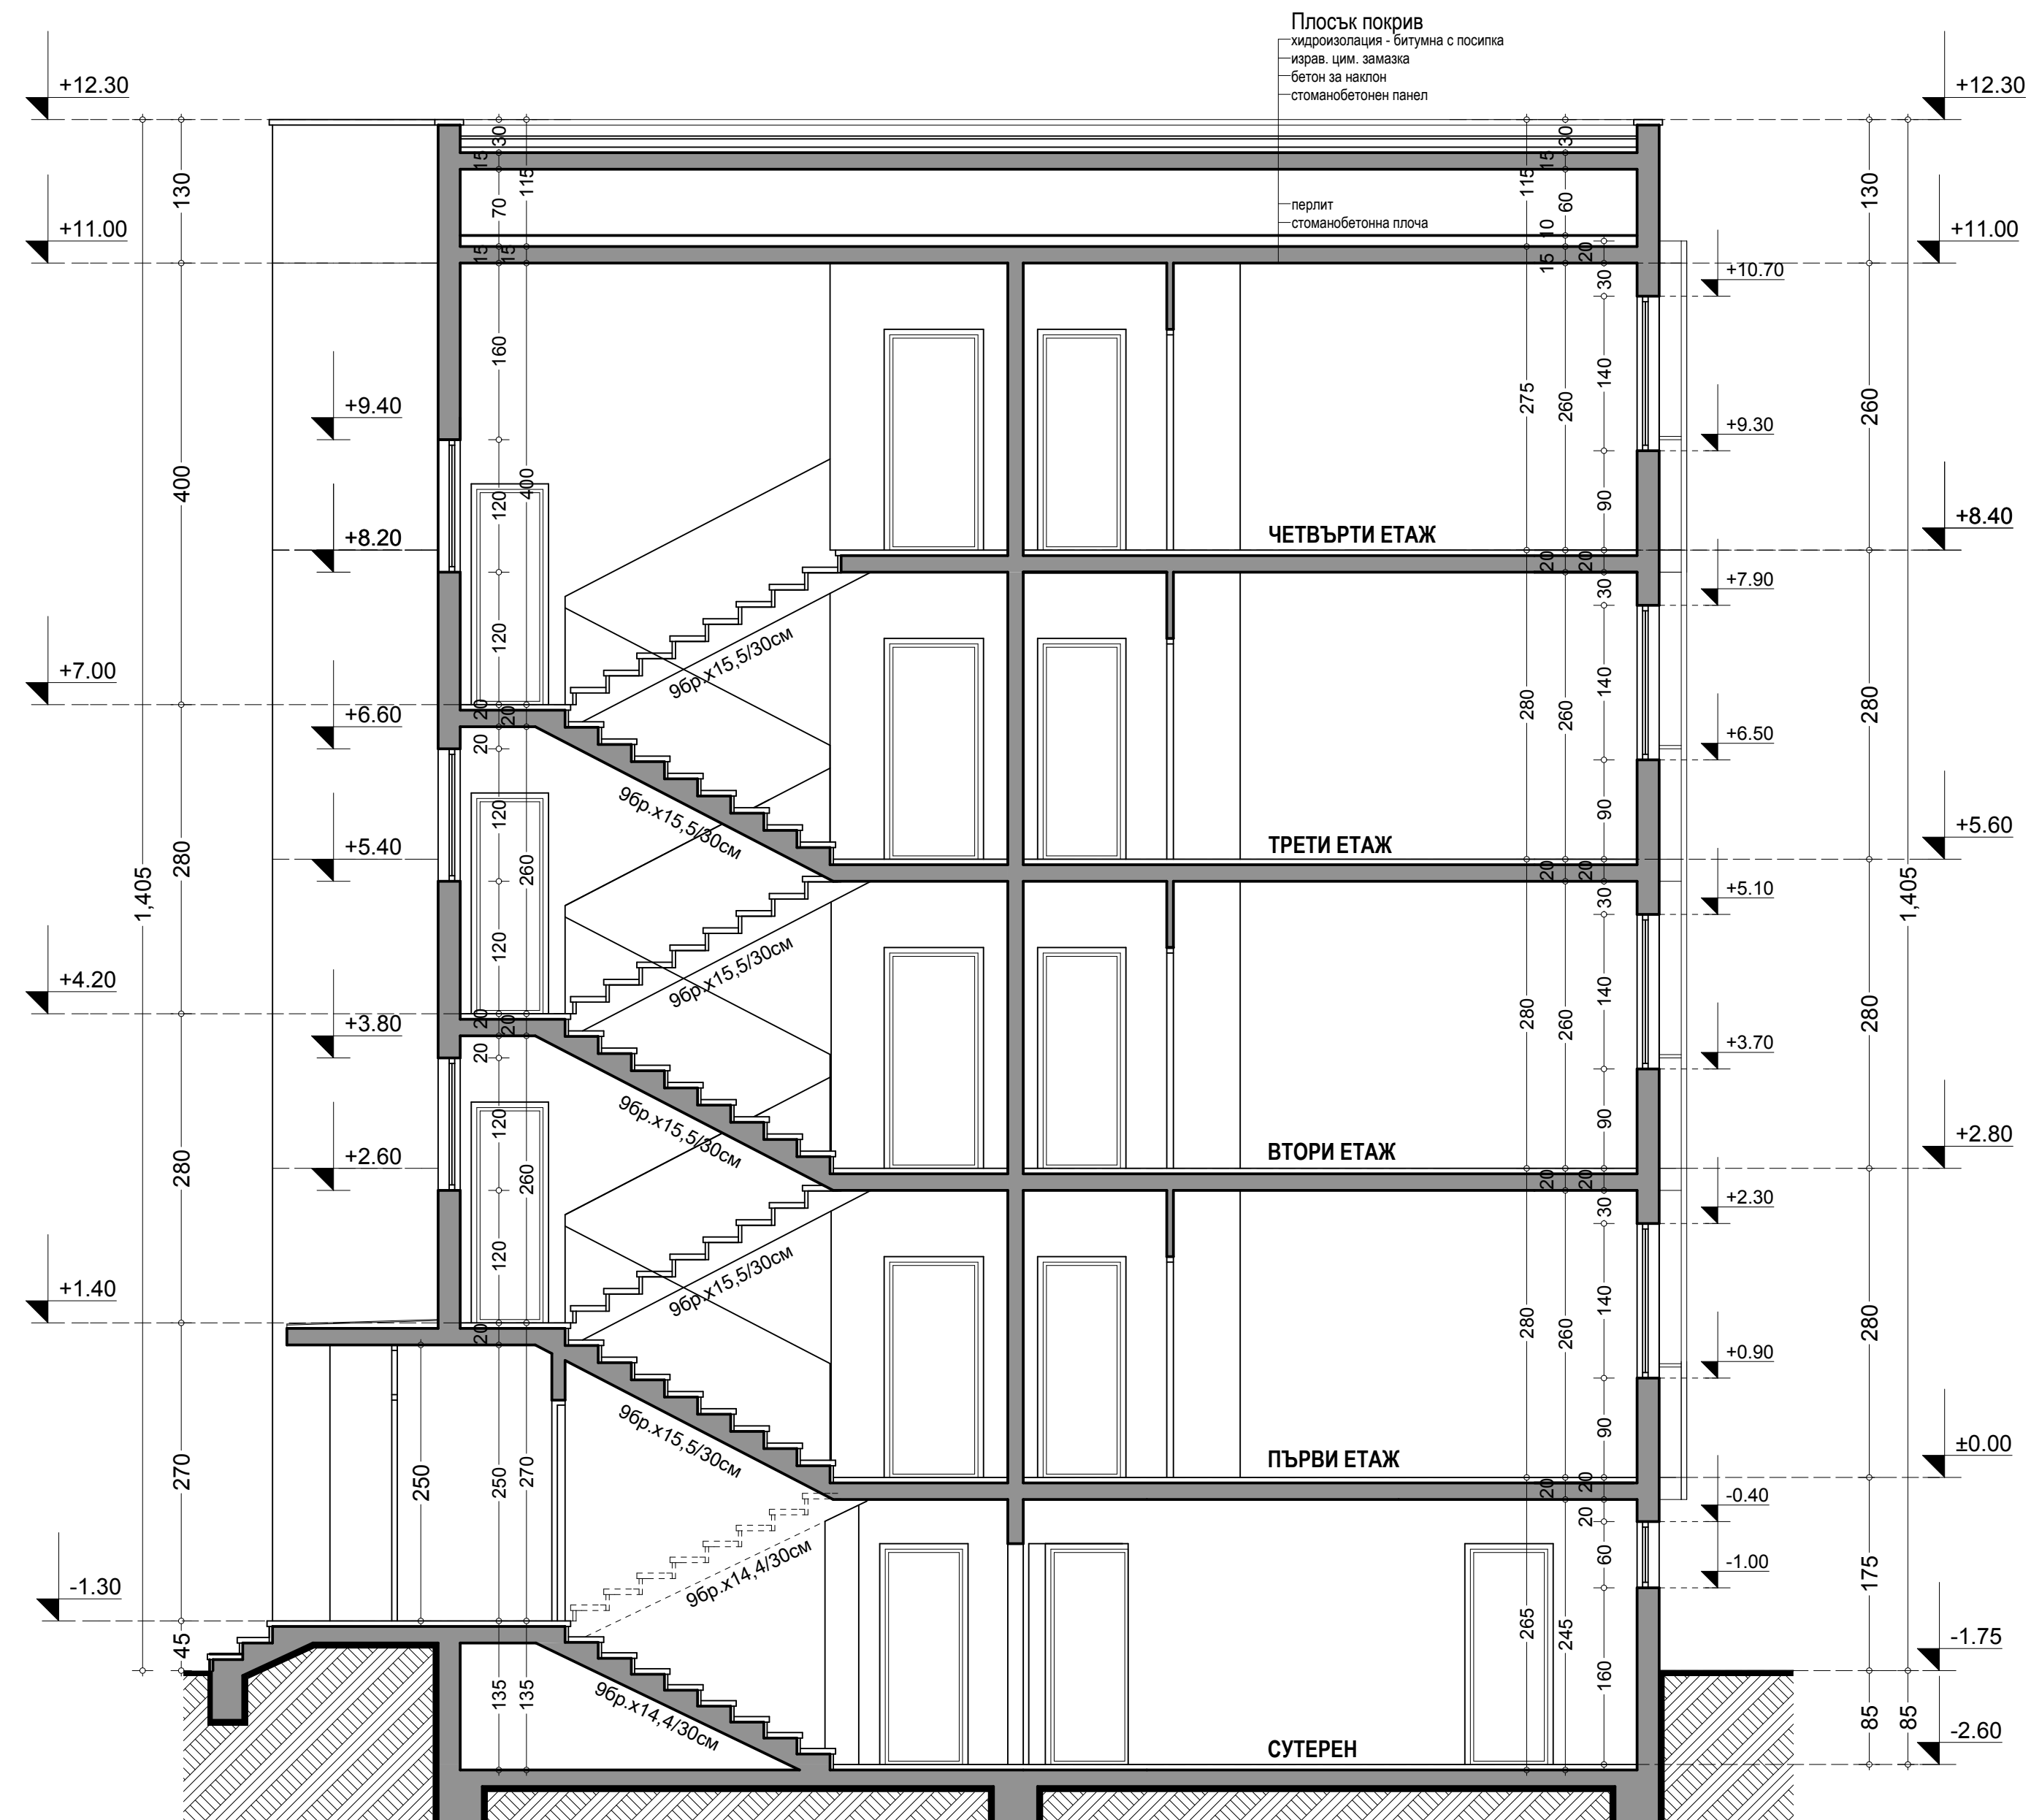

РАЗРЕЗ 5-5
Васил Левски №71, вх.Б

РАЗРЕЗИ
ул. Васил Левски №71, вх.А, вх.Б

Изпълнител: ОБНОВЕН ДОМ ЗА НОВА ЗАГОРА ДЗЗД		
Национална програма за енергийна ефективност на многофамилни жилищни сгради приета с ПМС №18 от 02.02.2015г.		
Възложител:	Община Нова Загора	
Собственик:	Многофамилна жилищна сграда в гр. Нова Загора, ул. Васил Левски №71,73	
Обект:	Многофамилна жилищна сграда в гр. Нова Загора, ул. Васил Левски №71,73	
Управител:	Цвета Наньова	
Заснел:	арх. Татяна Стоева	
Чертеж: Drawing:	Разрези- ул. Васил Левски №71, вх.А, вх.Б	
част: Архитектура	фаза: Заснемане	мащаб: 1:50
проект No: ИЗ-ОП2-2	чертеж No: А-017	дата: 10.2015г.