


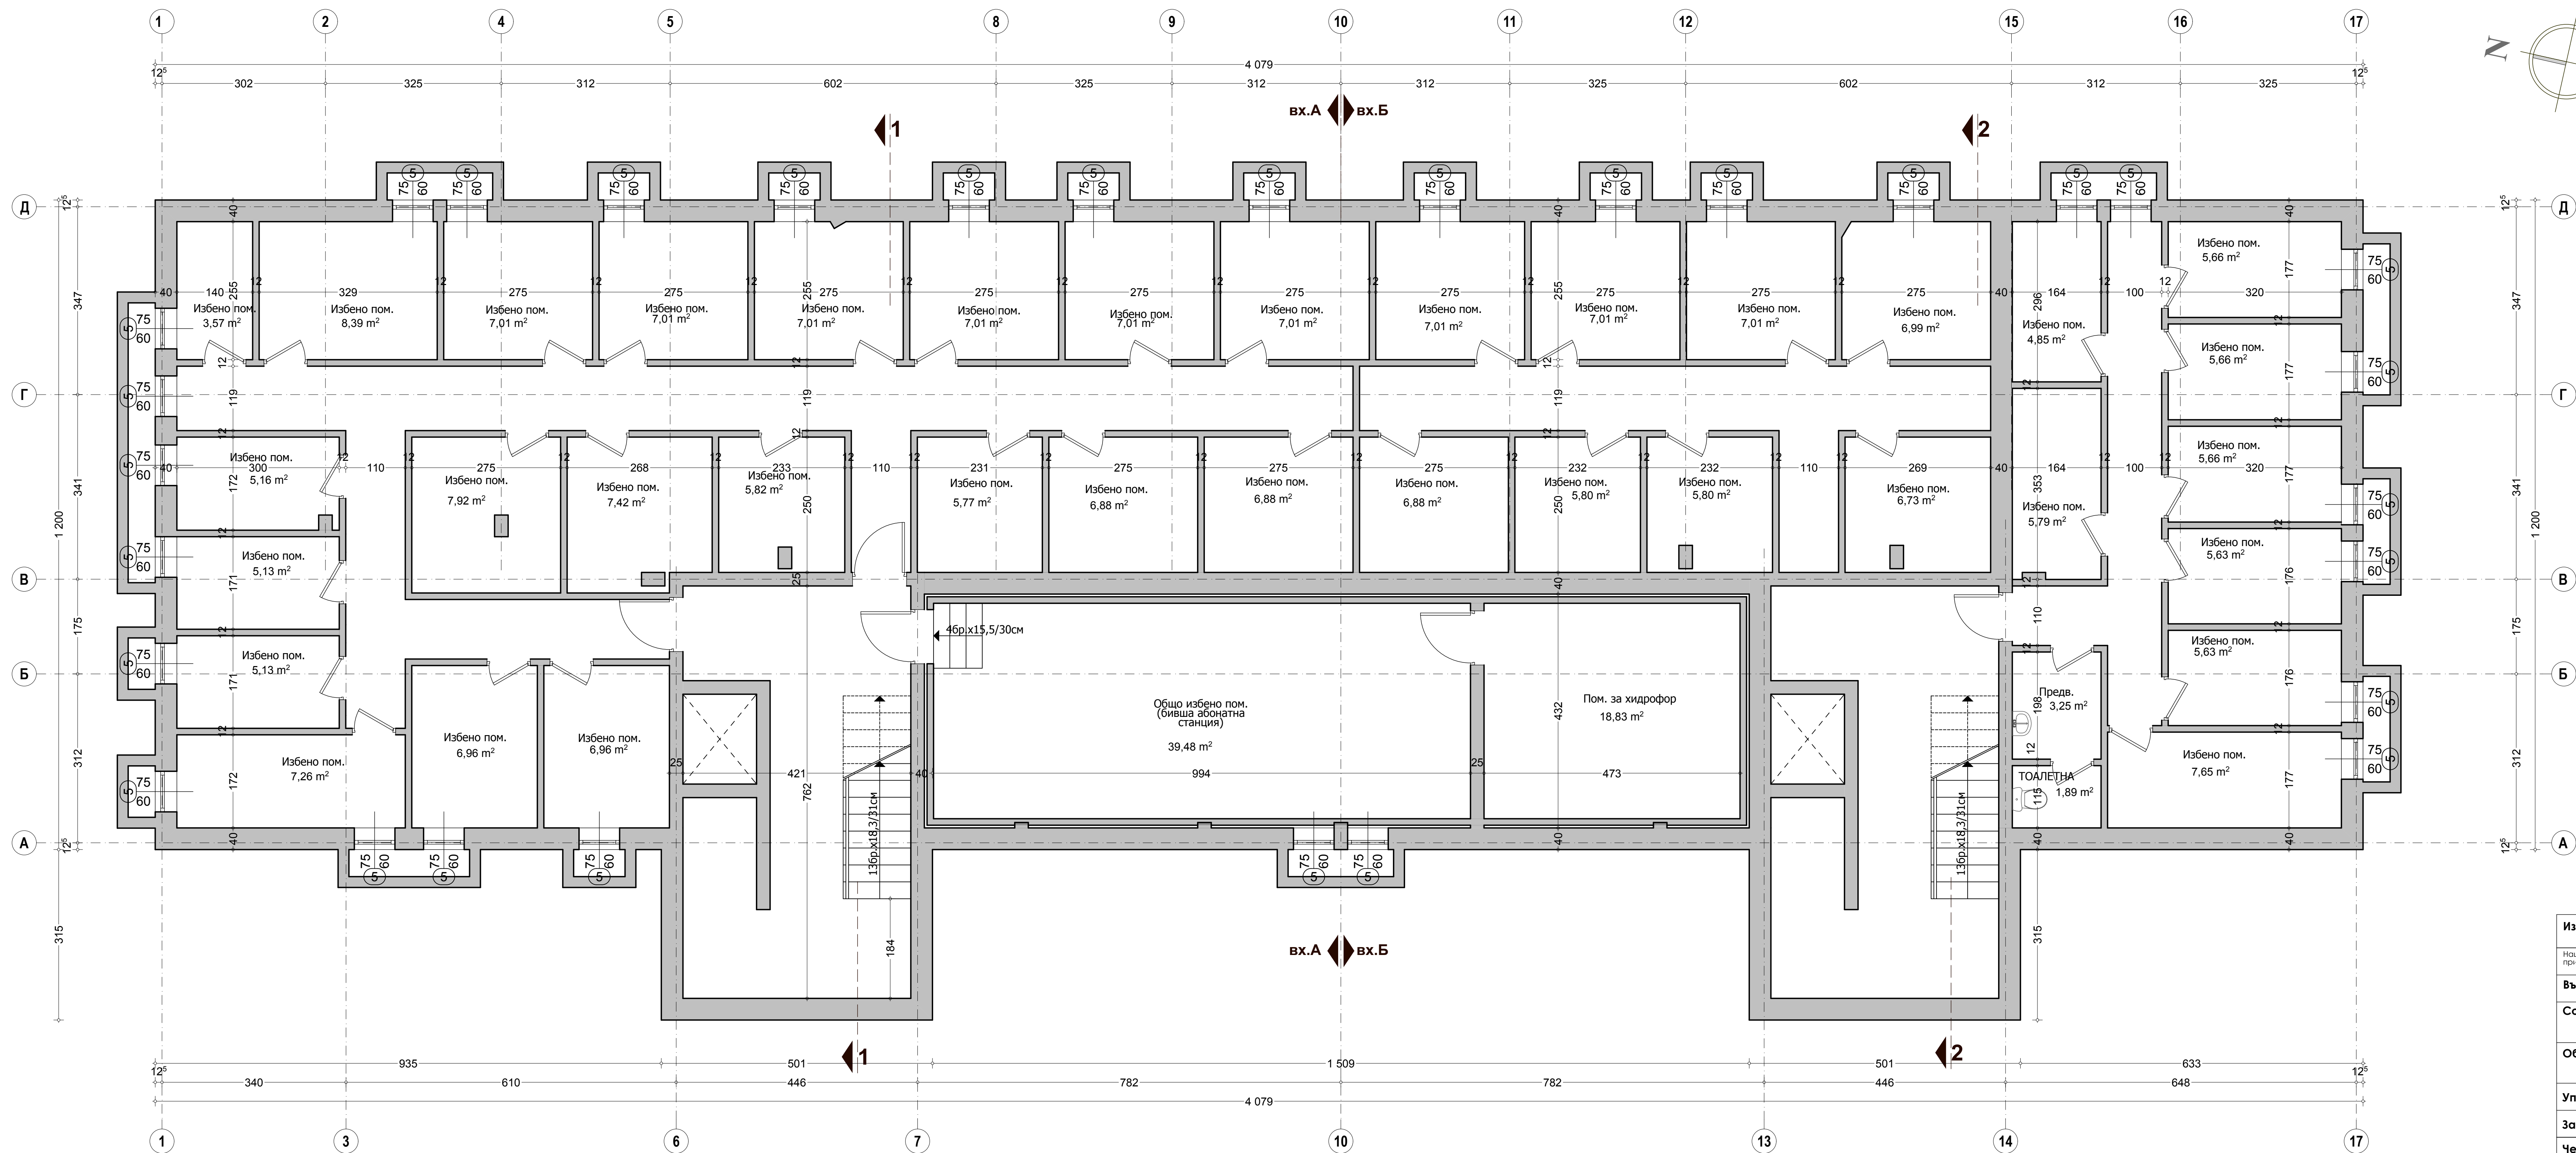

- Легенда за означенията на външни прозорци и врати
- 1 индекс на отвор с PVC профил и стъклопакет
 - 2 индекс на отвор с алуминиев профил и стъклопакет
 - 3 индекс на отвор с дървен профил и слепени крила
 - 4 индекс на отвор с метален профил и единично стъкло
 - 5 индекс на отвор с дървен профил и единично стъкло
 - 6 индекс на отвор с метален профил и ламарина

Изпълнител:	ОБНОВЕН ДОМ ЗА НОВА ЗАГОРА ДЗЗД		
Национална програма за енергийна ефективност на многофамилни жилищни сгради проект с ПМС №18 от 02.02.2015г.			
Въложител:	Община Нова Загора		
Собственик:	Многофамилна жилищна сграда в гр. Нова Загора, ул. Диньо Нойков №26		
Обект:	Многофамилна жилищна сграда в гр. Нова Загора, ул. Диньо Нойков №26		
Управител:	Цвета Наньова		
Заснех:	арх. Татяна Стоева		
Чертеж: Drawing:	Разпределение Сутерен - КОТА -2,40		
част: Архитектура	фаза: Заснемане	мощаб: 1:50	
проект No:НЗ-ОП2-6	чертеж No: А-001	дата: 10.2015г.	

РАЗПРЕДЕЛЕНИЕ СУТЕРЕН КОТА -2,40
ПЛОЩ - 521,03 m²