


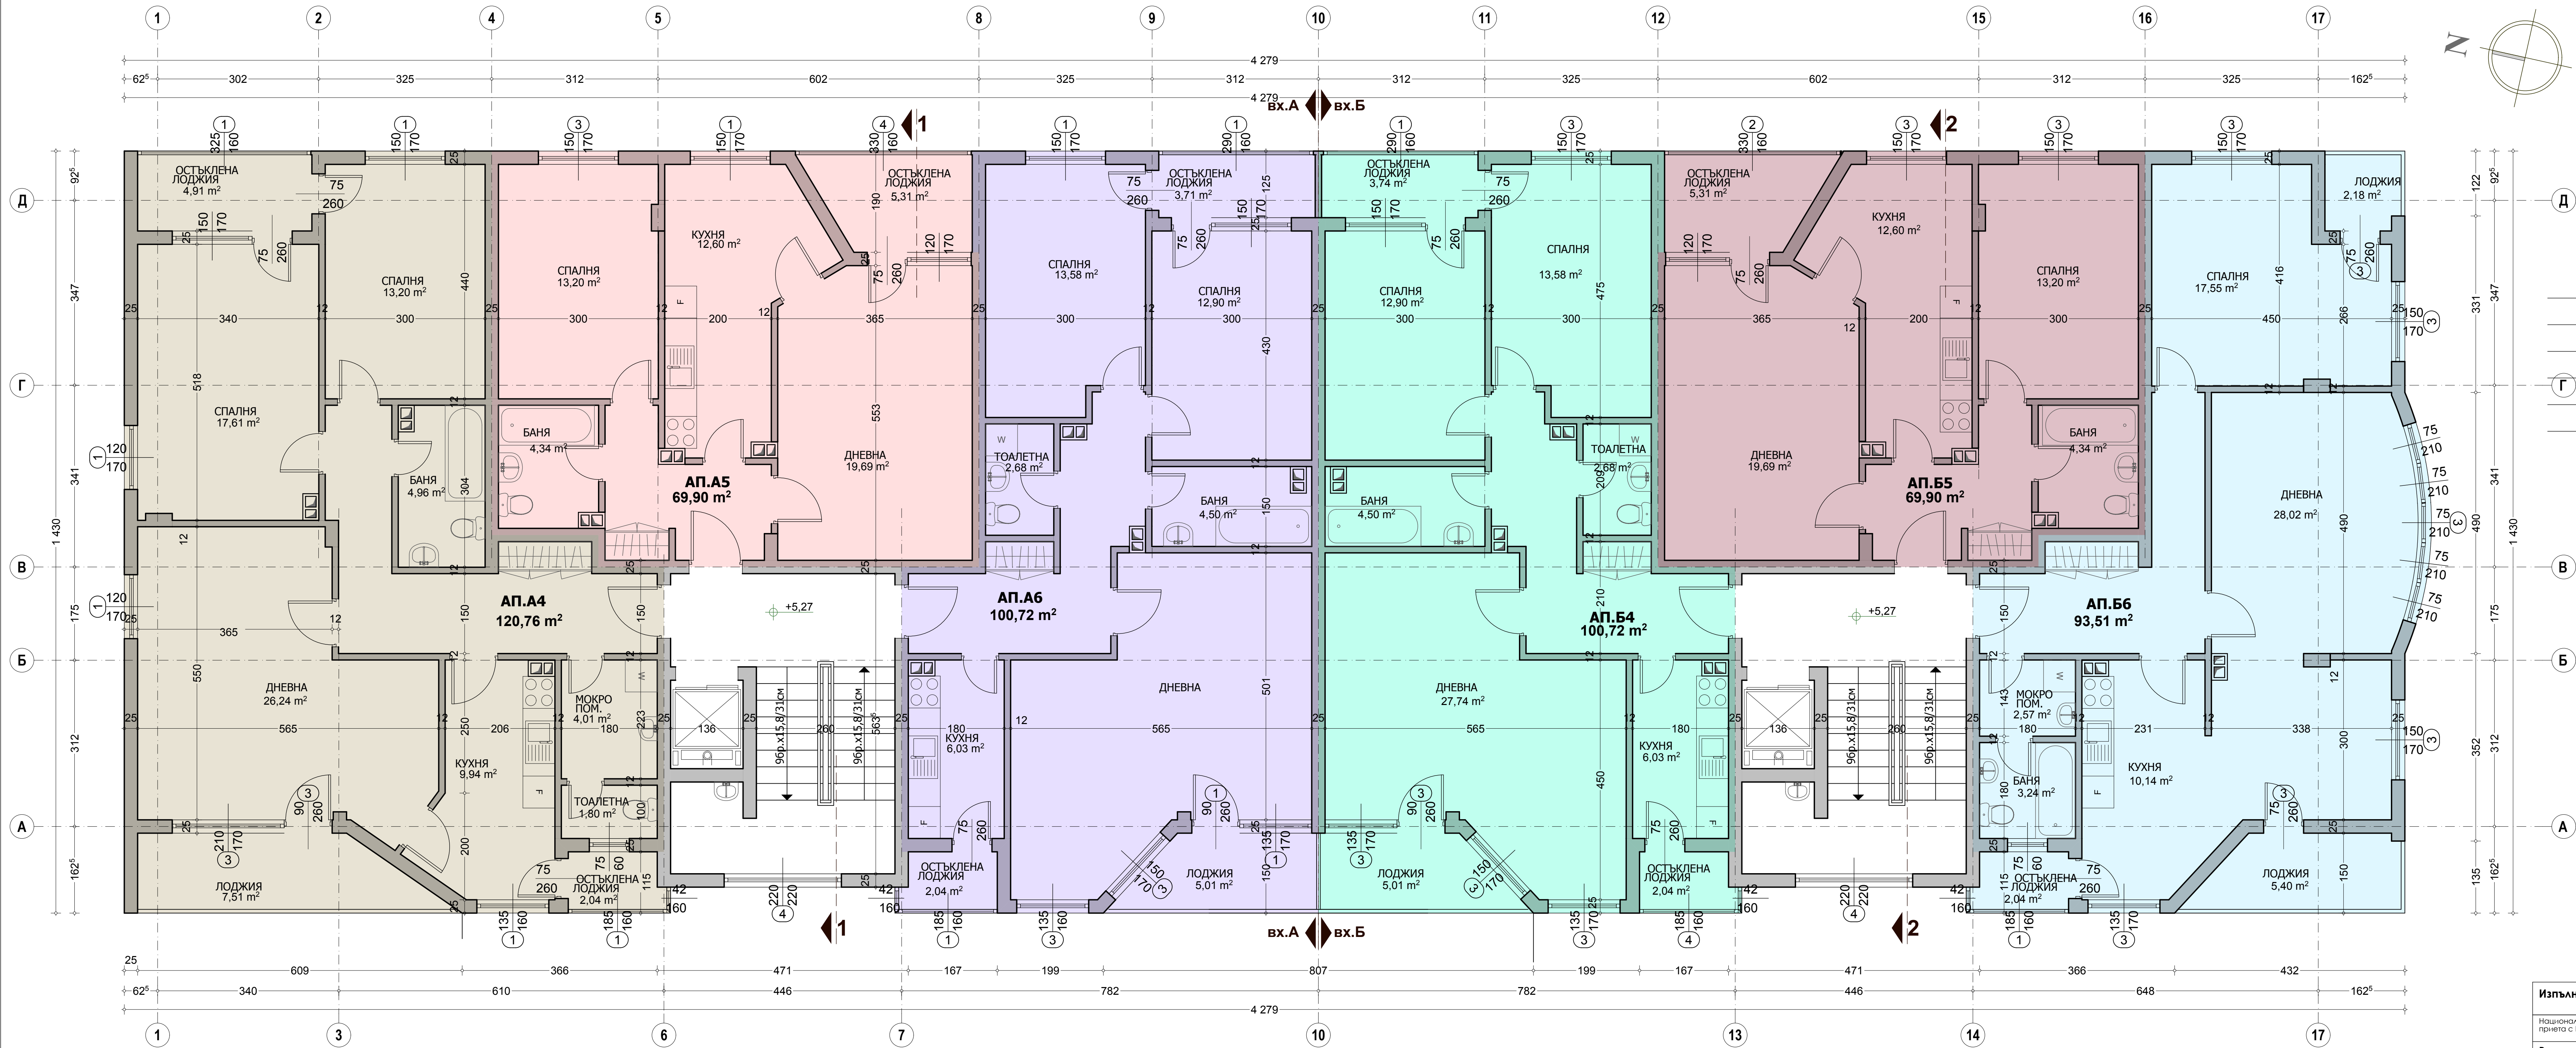

- Легенда за означенията на външни прозорци и врати
- 1 индекс на отвор с PVC профил и стъклопакет
 - 2 индекс на отвор с алуминиев профил и стъклопакет
 - 3 индекс на отвор с дървен профил и слепени крила
 - Г 4 индекс на отвор с метален профил и единично стъкло
 - 5 индекс на отвор с дървен профил и единично стъкло
 - 6 индекс на отвор с метален профил и ламарина

РАЗПРЕДЕЛЕНИЕ ВТОРИ ЕТАЖ КОТА +5,27
ПЛОЩ - 609,44 m²

Изпълнител:	ОБНОВЕН ДОМ ЗА НОВА ЗАГОРА ДЗЗД		
Национална програма за енергийна ефективност на многофамилни жилищни сгради пръчена с ПМС №18 от 02.02.2015г.			
Въложител:	Община Нова Загора		
Собственик:	Многофамилна жилищна сграда в гр. Нова Загора, ул. Диньо Нойков №26		
Обект:	Многофамилна жилищна сграда в гр. Нова Загора, ул. Диньо Нойков №26		
Управител:	Цвета Наньова		
Заснеа:	арх. Татяна Стоева		
Чертеж: Drawing:	Разпределение Втори етаж - КОТА +5,27		
част: Архитектура	фаза: Заснемане	машаб:	1:50
проект No:НЗ-ОП2-6	чертеж No: А-004	дата: 10.2015г.	