


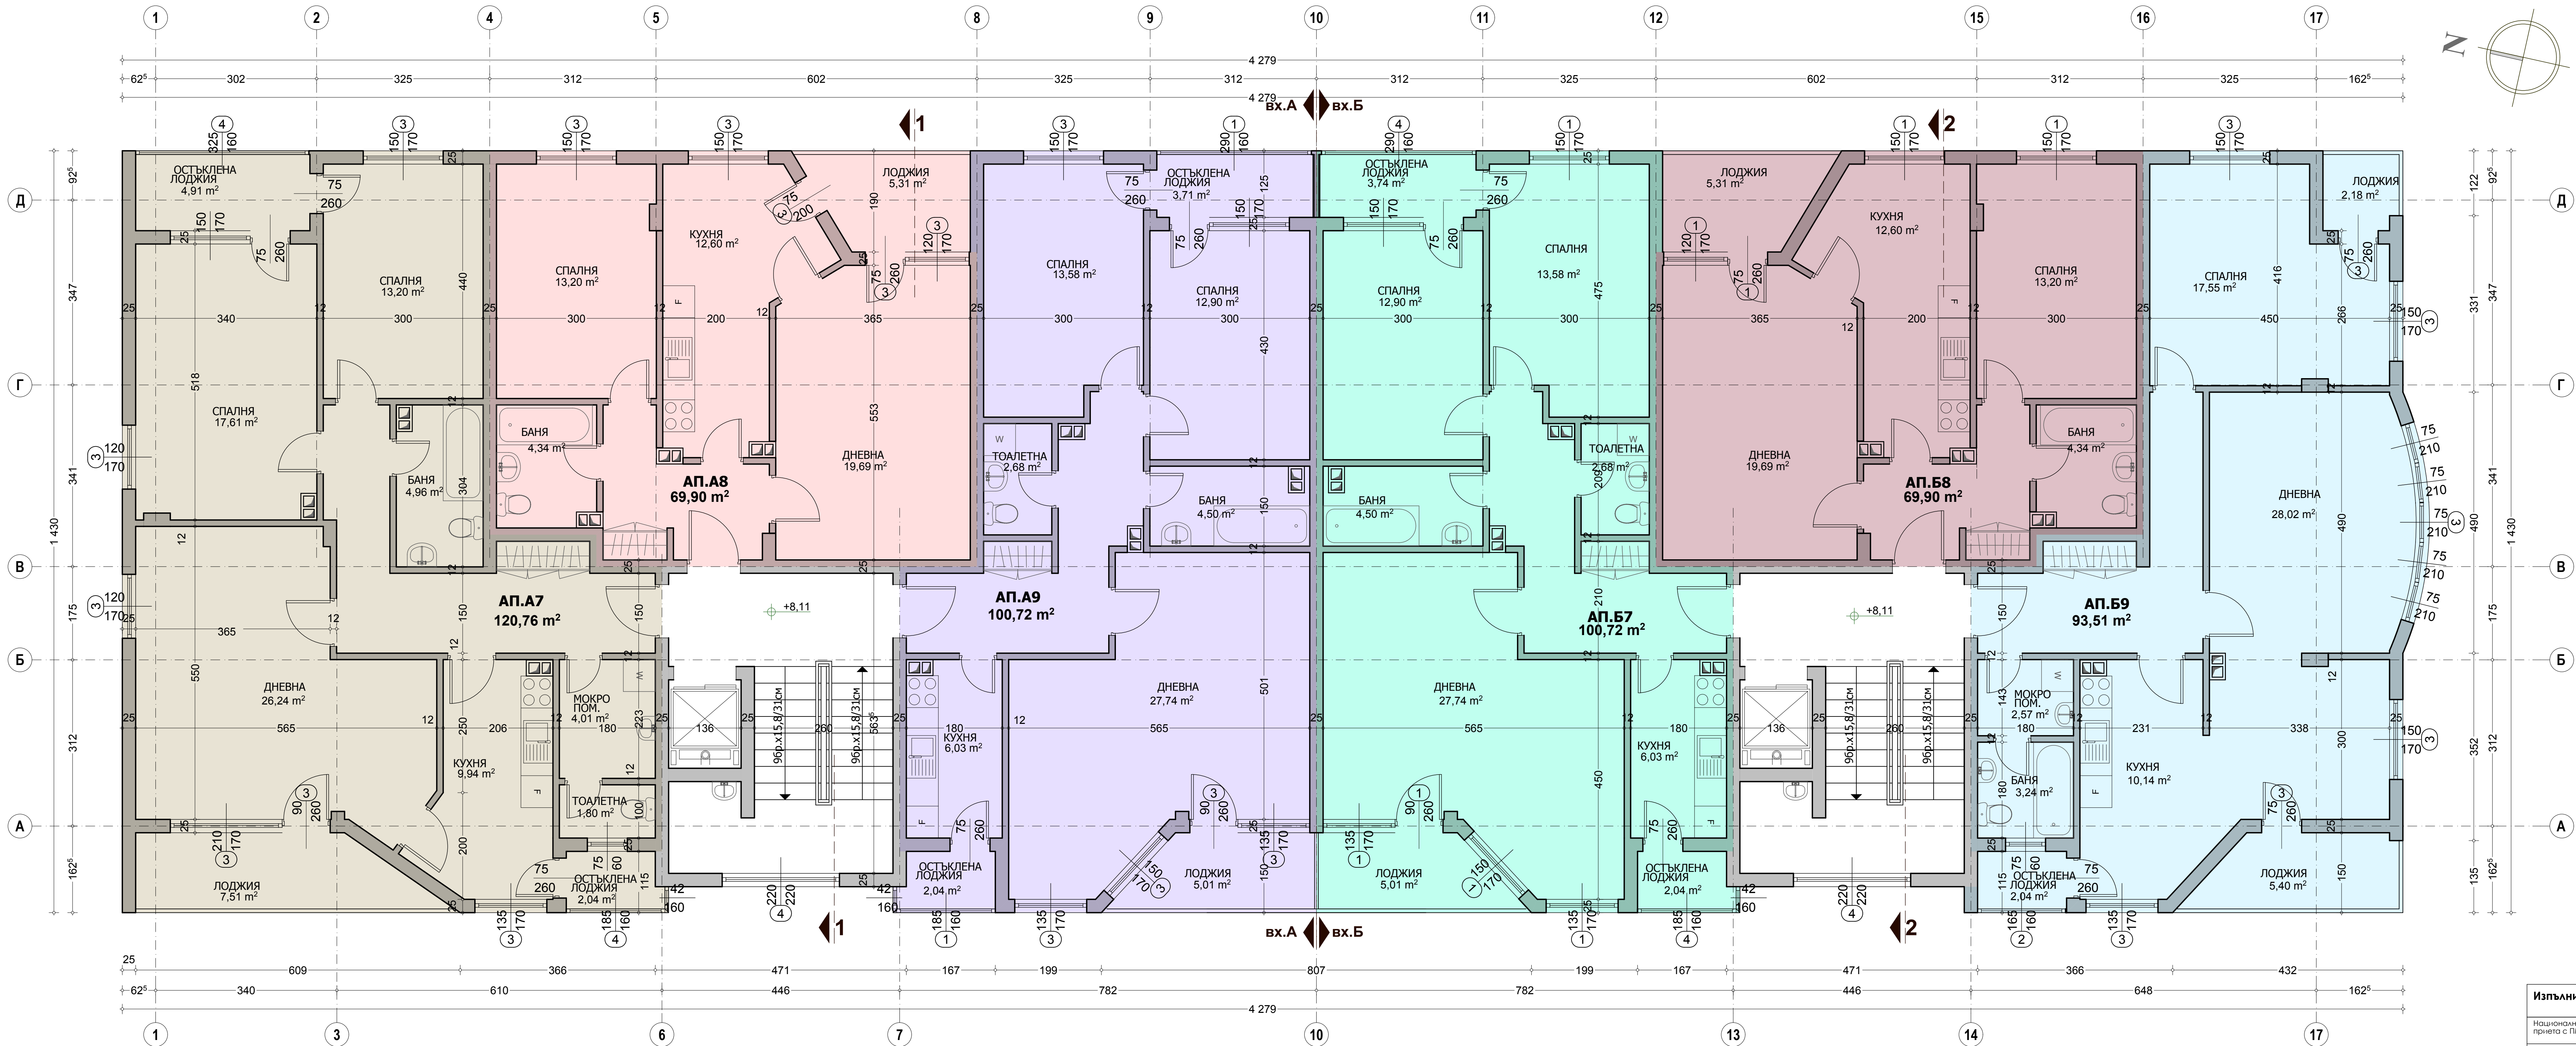

- Легенда за означенията на външни прозорци и врати
- ① индекс на отвор с PVC профил и стъклопакет
 - ② индекс на отвор с алуминиев профил и стъклопакет
 - ③ индекс на отвор с дървен профил и слепени крила
 - ④ индекс на отвор с метален профил и единично стъкло
 - ⑤ индекс на отвор с дървен профил и единично стъкло
 - ⑥ индекс на отвор с метален профил и ламарина

РАЗПРЕДЕЛЕНИЕ ТРЕТИ ЕТАЖ КОТА +8,11
ПЛОЩ - 609,44 m²

Изпълнител:		ОБНОВЕН ДОМ ЗА НОВА ЗАГОРА ДЗЗД	
Национална програма за енергийна ефективност на многофамилни жилищни сгради приета с ПМС №18 от 02.02.2015г.			
Въложител:		Община Нова Загора	
Собственик:		Многофамилна жилищна сграда в гр. Нова Загора, ул. Диньо Нойков №26	
Обект:		Многофамилна жилищна сграда в гр. Нова Загора, ул. Диньо Нойков №26	
Управител:		Цвета Наньова	
Заснех:		арх. Татяна Стоева	
Чертеж: Drawing:		Разпределение Трети етаж - КОТА +8,11	
част: Архитектура		фаза: Заснемане	машаб: 1:50
проект No: НЗ-ОП2-6		чертеж No: А-005	дата: 10.2015г.