


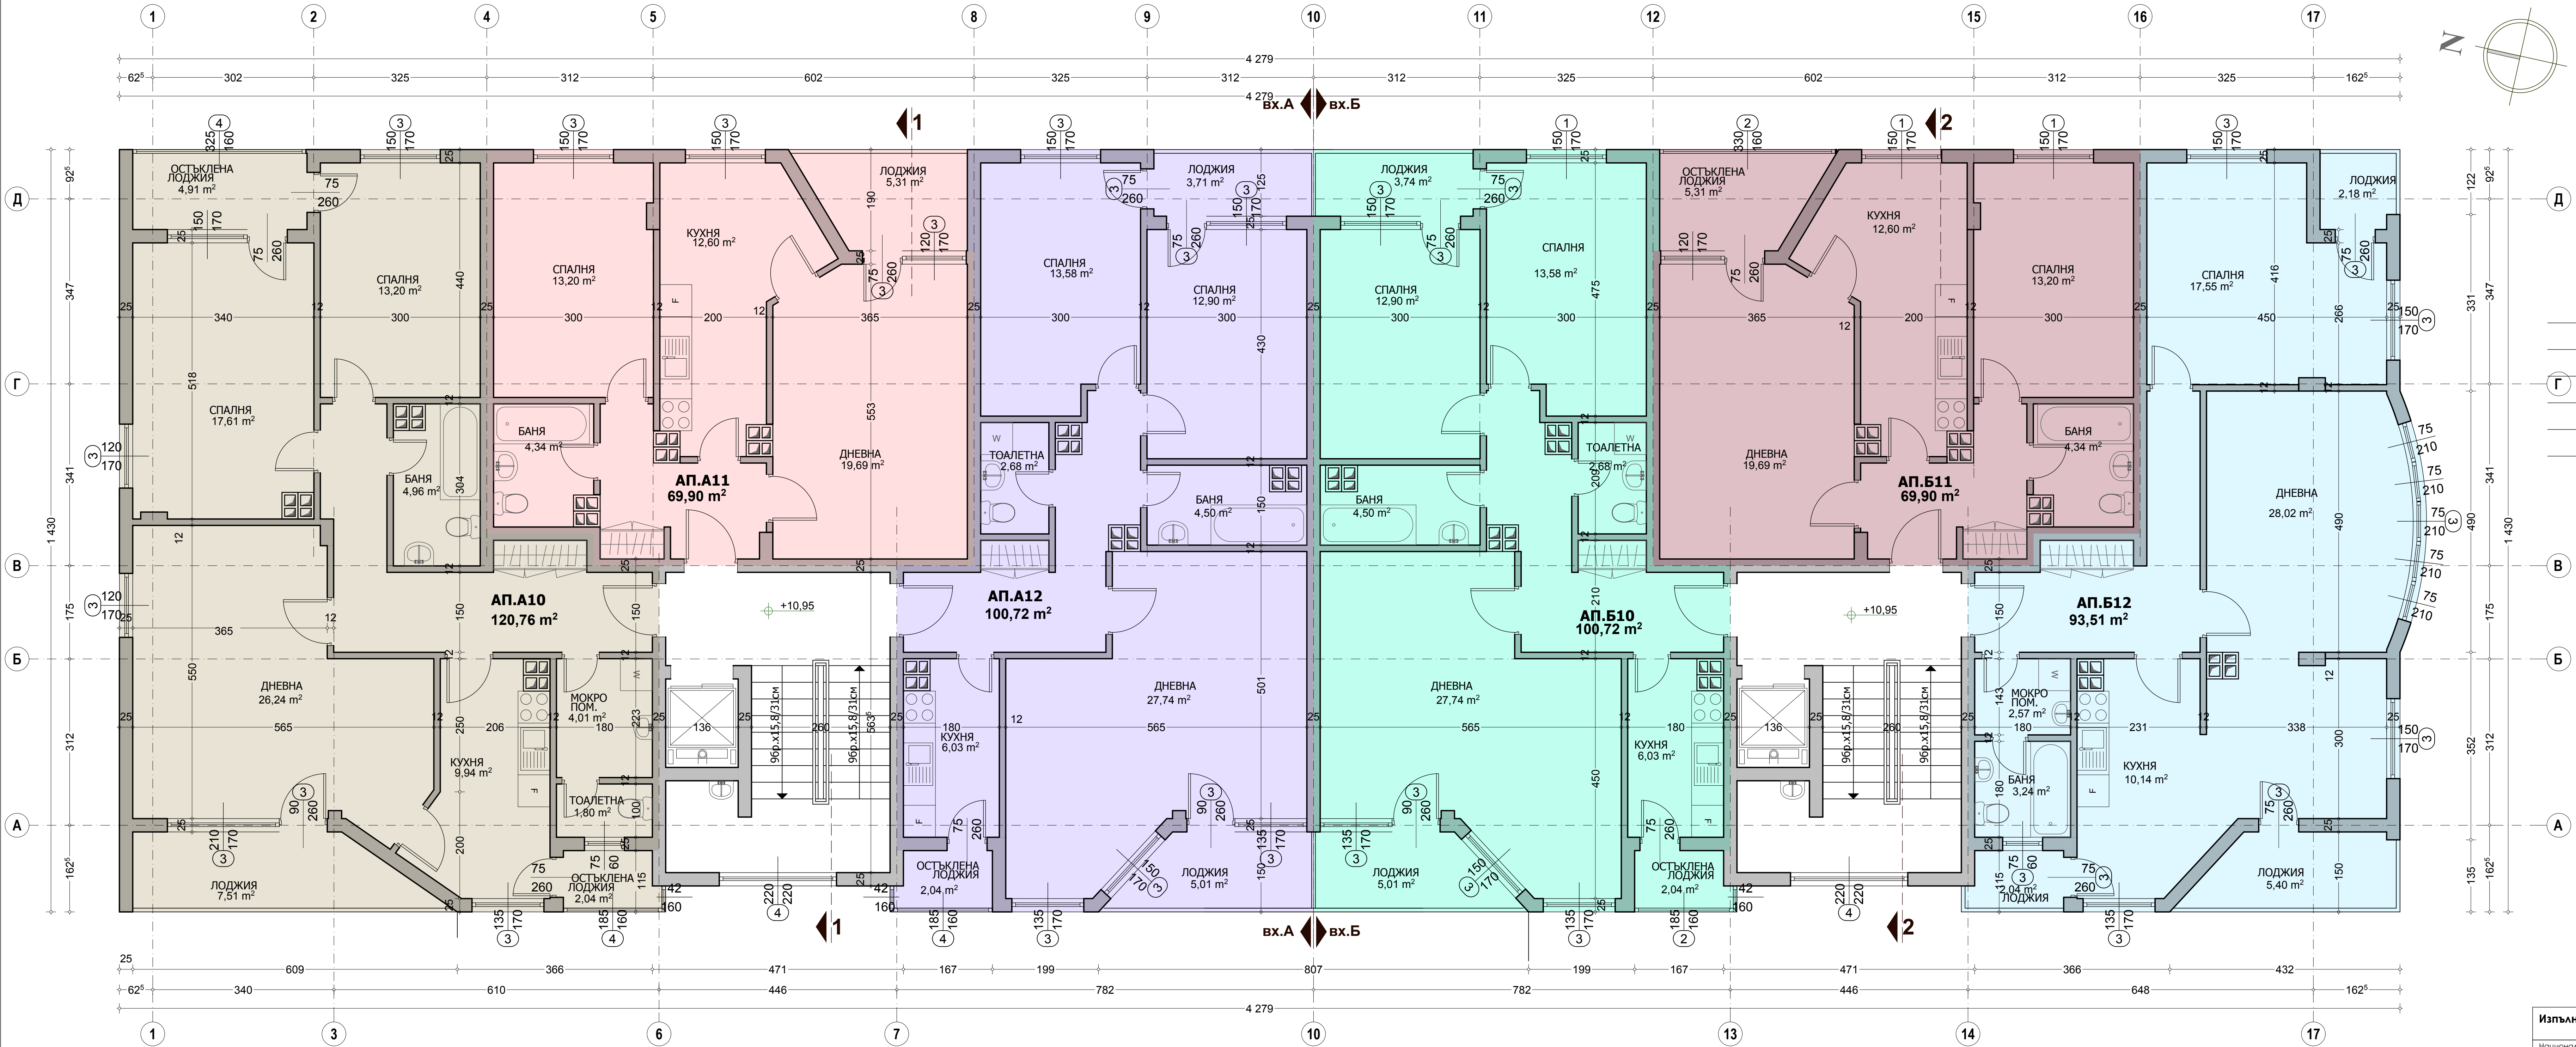

РАЗПРЕДЕЛЕНИЕ ЧЕТВЪРТИ ЕТАЖ КОТА +10,95
ПЛОЩ - 609,44 м²

Изпълнител: ОБНОВЕН ДОМ ЗА НОВА ЗАГОРА ДЗЗД		
Национална програма за енергийна ефективност на многофамилни жилищни сгради приета с ПМС №18 от 02.02.2015г.		
Въложител:	Община Нова Загора	
Собственик:	Многофамилна жилищна сграда в гр. Нова Загора, ул. Диньо Нойков №26	
Обект:	Многофамилна жилищна сграда в гр. Нова Загора, ул. Диньо Нойков №26	
Управител:	Цвета Наньова	
Заснел:	арх. Татяна Стоева	
Чертеж: Drawing:	Разпределение Четвърти етаж - КОТА +8,40	
част: Архитектура	фаза: Заснемане	машаб: 1:50
проект No: НЗ-ОП2-6	чертеж No: А-006	дата: 10.2015г.