


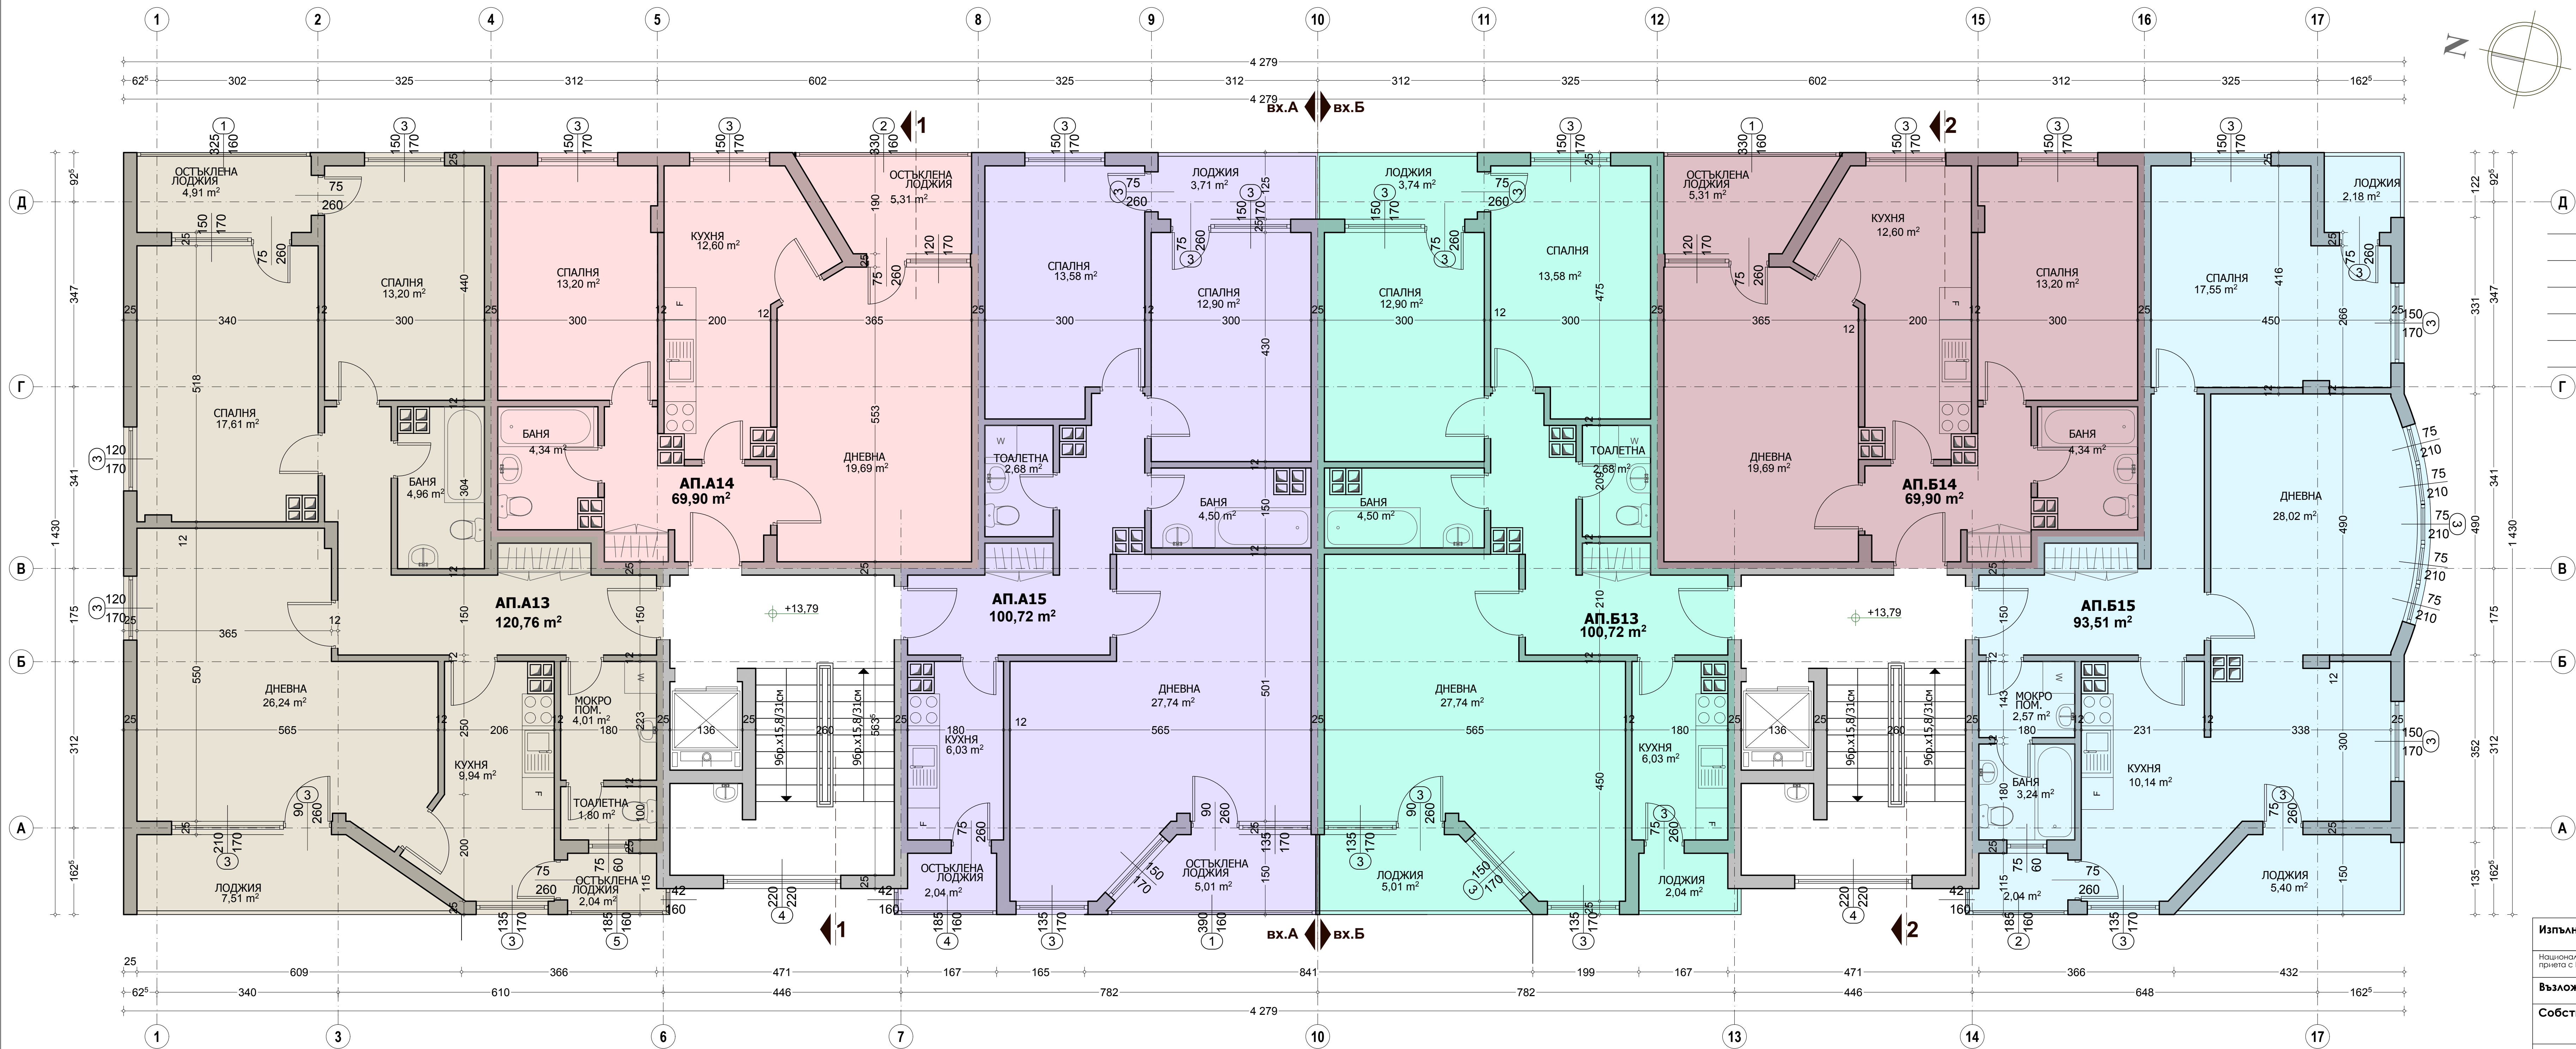

- Д
- Г
- Б
- А
- 1
- 2
- 3
- 4
- 5
- 6
- Легенда за означенията на външни прозорци и врати
- индекс на отвор с PVC профил и стъклопакет
- индекс на отвор с алуминиев профил и стъклопакет
- индекс на отвор с дървен профил и слепени крила
- индекс на отвор с метален профил и единично стъкло
- индекс на отвор с дървен профил и единично стъкло
- индекс на отвор с метален профил и ламарина

РАЗПРЕДЕЛЕНИЕ ПЕТИ ЕТАЖ КОТА +13,79
ПЛОЩ - 609,44 m²

Изпълнител: ОБНОВЕН ДОМ ЗА НОВА ЗАГОРА ДЗЗД		
Национална програма за енергийна ефективност на многофамилни жилищни сгради приета с ПМС №18 от 02.02.2015г.		
Въложител:	Община Нова Загора	
Собственик:	Многофамилна жилищна сграда в гр. Нова Загора, ул. Диньо Нойков №26	
Обект:	Многофамилна жилищна сграда в гр. Нова Загора, ул. Диньо Нойков №26	
Управител:	Цвета Наньова	
Заснел:	арх. Татяна Стоева	
Чертеж: Drawing:	Разпределение Пети етаж - КОТА +13,79	
част: Архитектура	фаза: Заснемане	машаб: 1:50
проект No: НЗ-ОП2-6	чертеж No: А-007	дата: 10.2015г.