


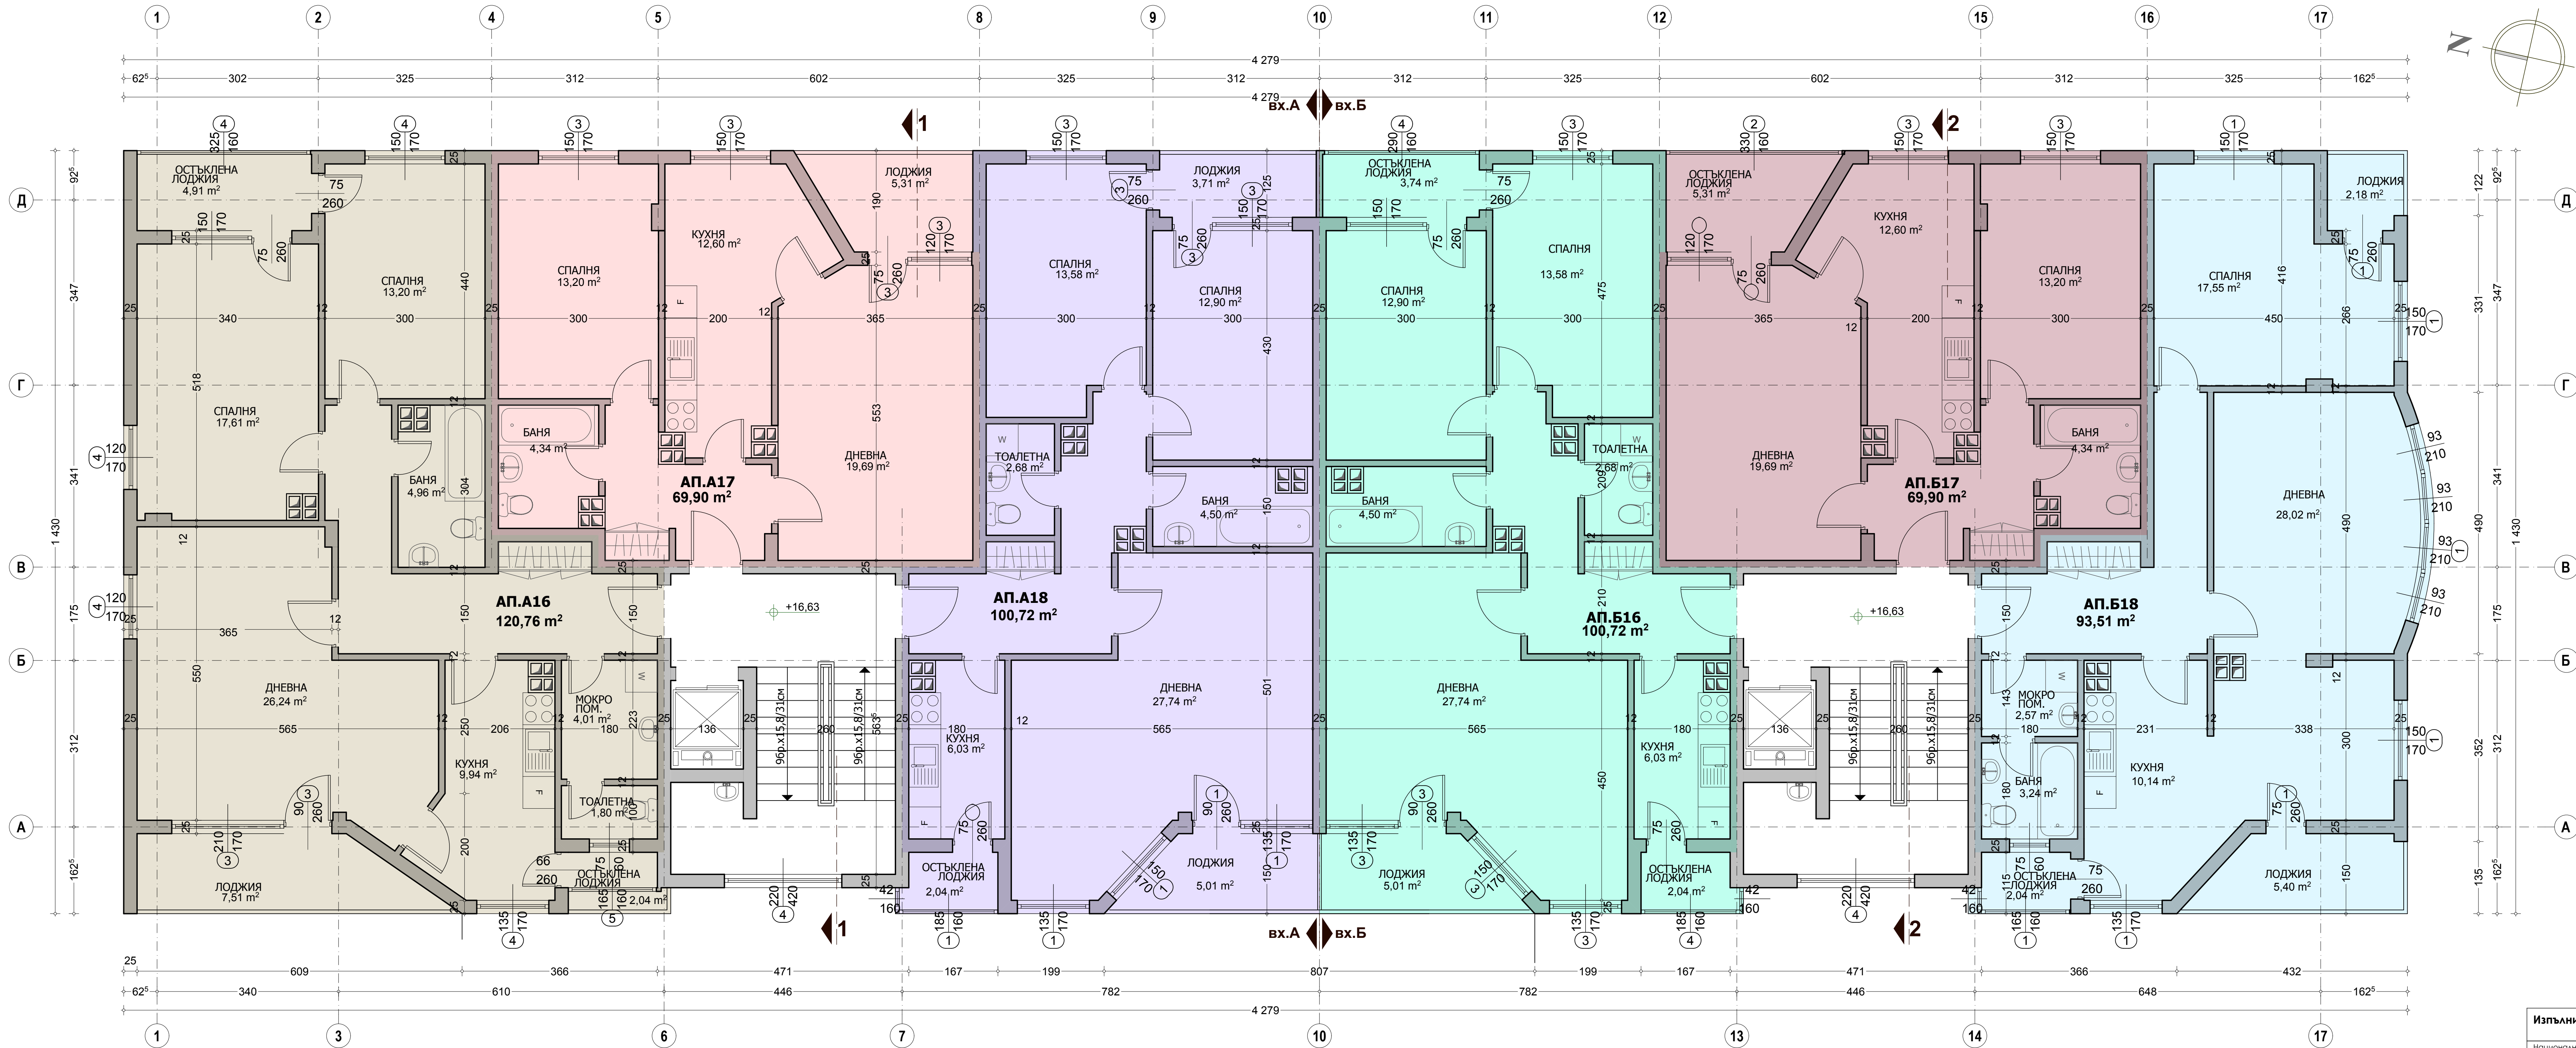

- Легенда за означенията на външни прозорци и врати
- 1 индекс на отвор с PVC профил и стъклопакет
 - 2 индекс на отвор с алуминиев профил и стъклопакет
 - 3 индекс на отвор с дървен профил и слепени крила
 - 4 индекс на отвор с метален профил и единично стъкло
 - 5 индекс на отвор с дървен профил и единично стъкло
 - 6 индекс на отвор с метален профил и ламарина

РАЗПРЕДЕЛЕНИЕ ШЕСТИ ЕТАЖ КОТА +16,63
ПЛОЩ - 609,44 m²

Изпълнител:		ОБНОВЕН ДОМ ЗА НОВА ЗАГОРА ДЗЗД	
Национална програма за енергийна ефективност на многофамилни жилищни сгради приета с ПМС №18 от 02.02.2015г.			
Въложител:		Община Нова Загора	
Собственик:		Многофамилна жилищна сграда в гр. Нова Загора, ул. Диньо Нойков №26	
Обект:		Многофамилна жилищна сграда в гр. Нова Загора, ул. Диньо Нойков №26	
Управител:	Цвета Наньова		
Заснеял:	арх. Татяна Стоева		
Чертеж: Drawing:		Разпределение Шести етаж - KOTA +16,63	
част: Архитектура	фаза: Заснемане	машаб:	1:50
проект No: НЗ-ОП2-6	чертеж No: А-008	дата: 10.2015г.	