
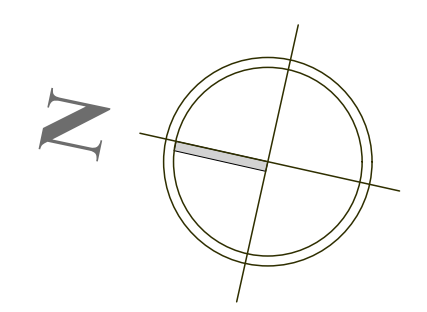


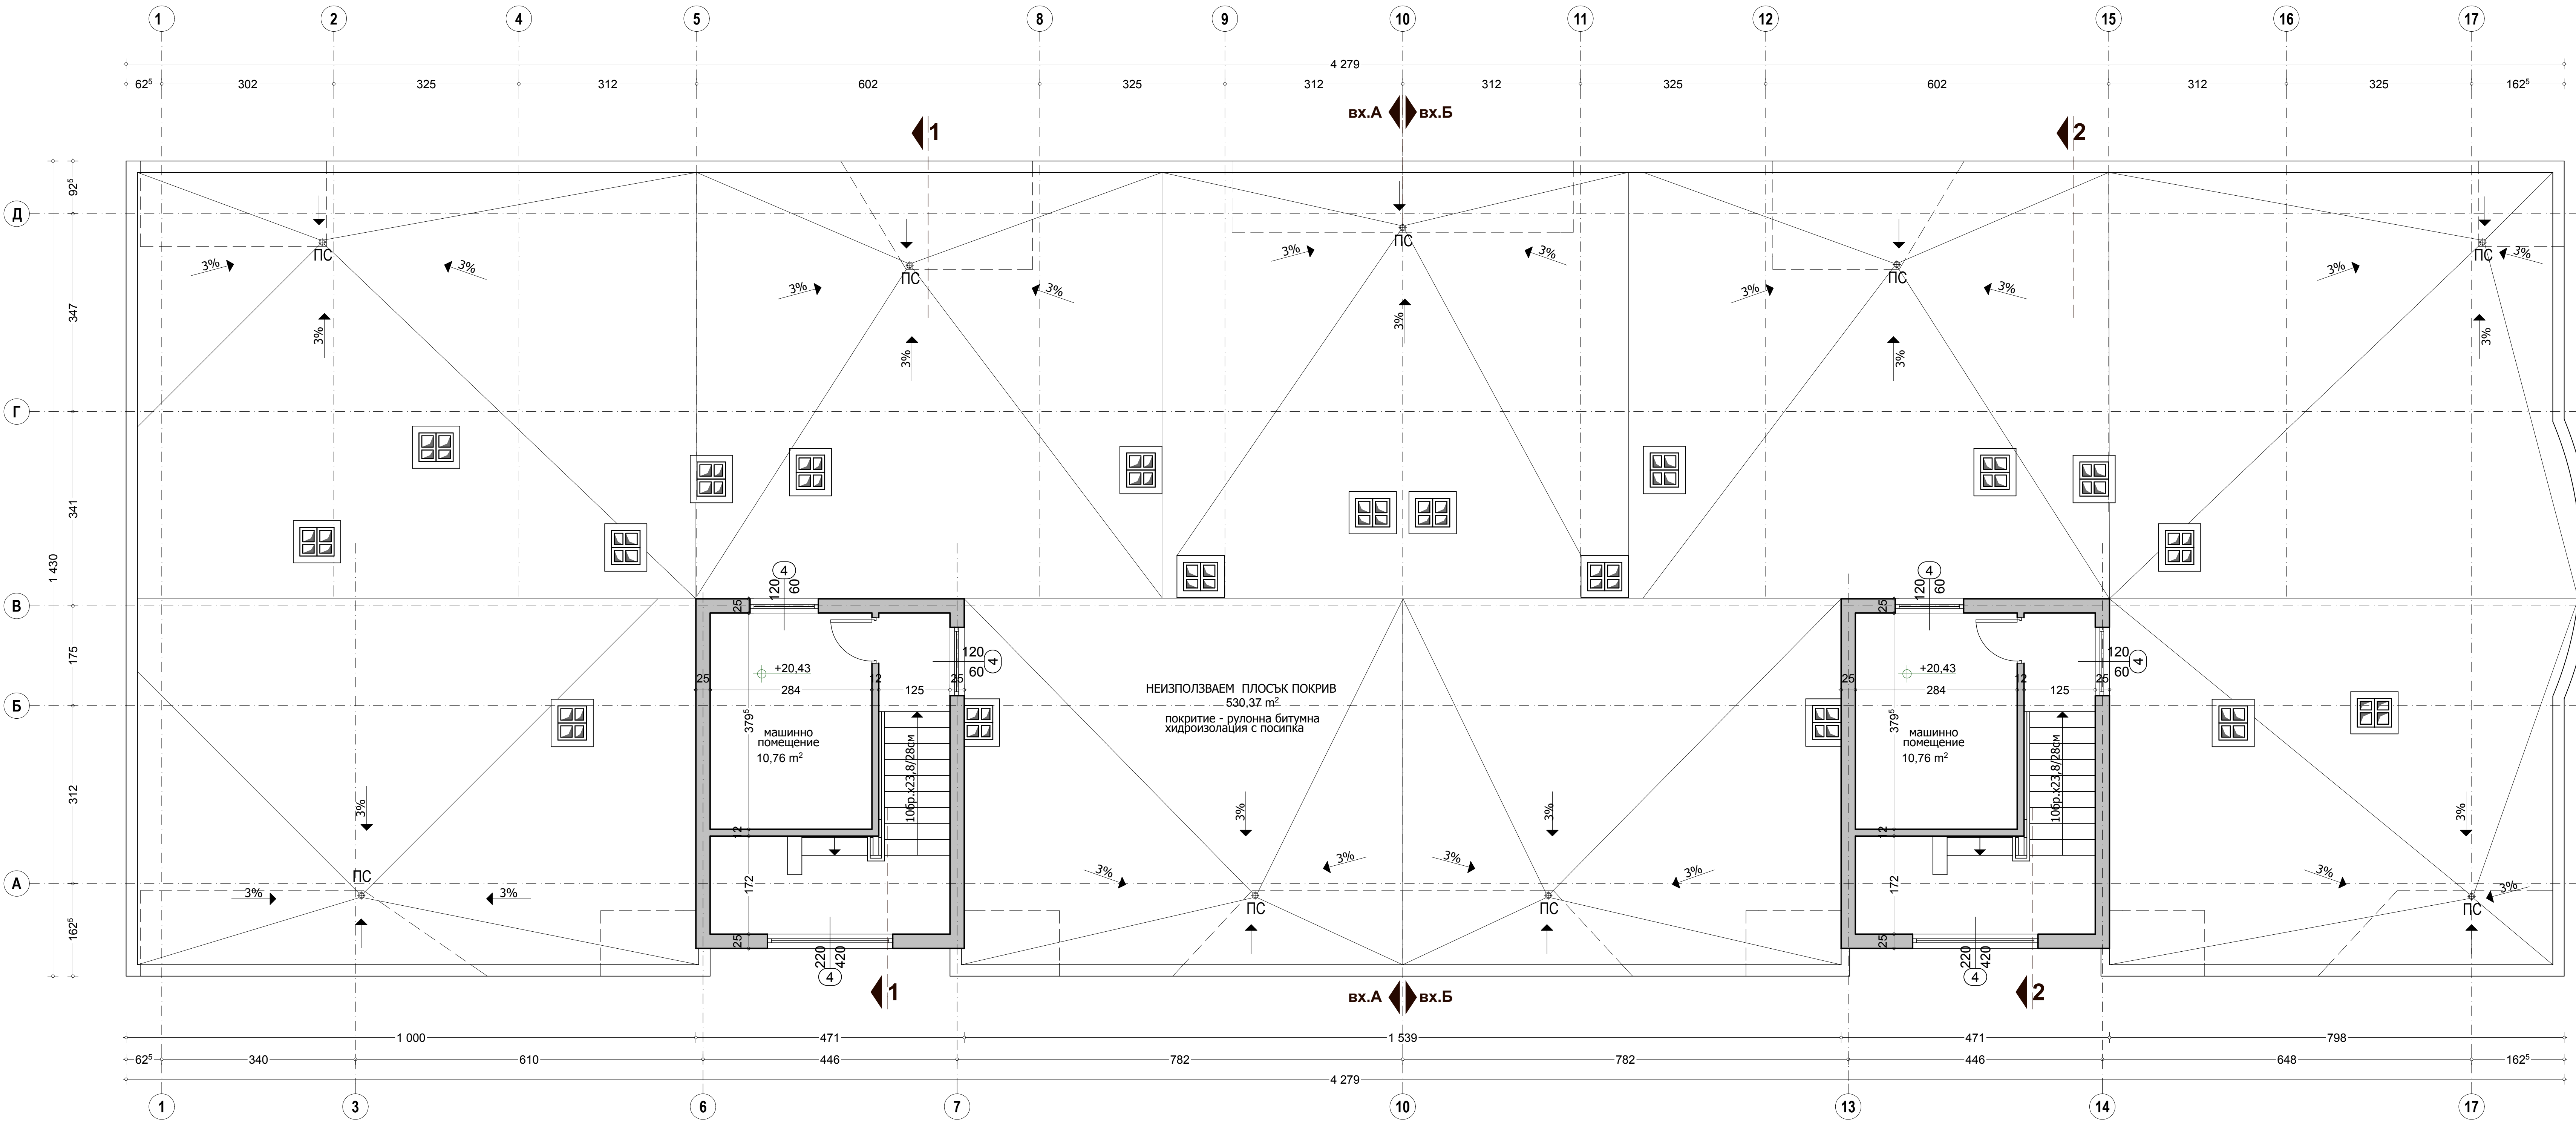

- Легенда за означенията на външни прозорци и врати
- 1 индекс на отвор с PVC профил и стъклопакет
  - 2 индекс на отвор с алуминиев профил и стъклопакет
  - 3 индекс на отвор с дървен профил и слепени крила
  - 4 индекс на отвор с метален профил и единично стъкло
  - 5 индекс на отвор с дървен профил и единично стъкло
  - 6 индекс на отвор с метален профил и ламарина

РАЗПРЕДЕЛЕНИЕ МАШИНИННИ ПОМЕЩЕНИЯ НА КОТА +20,43  
ПЛОЩ - 57,77 m²

|   |                                                                        |        |           |
|---|------------------------------------------------------------------------|--------|-----------|
| Изпълнител:   | ОБНОВЕН ДОМ ЗА НОВА ЗАГОРА ДЗЗД                                        |        |           |
| Национална програма за енергийна ефективност на многофамилни жилищни сгради<br>приета с ПМС №18 от 02.02.2015г. |                                                                        |        |           |
| Въложител:   | Община Нова Загора                                                     |        |           |
| Собственик:   | Многофамилна жилищна сграда в<br>гр. Нова Загора, ул. Диньо Нойков №26 |        |           |
| Обект:   | Многофамилна жилищна сграда в<br>гр. Нова Загора, ул. Диньо Нойков №26 |        |           |
| Управител:   | Цвета Наньова                                                          |        |           |
| Заснел:   | арх. Татяна Стоева                                                     |        |           |
| Чертеж:<br>Drawing:                                                                                             | Разпределение Машинни помещения<br>на КОТА +20,43                      |        |           |
| част: Архитектура                                                                                               | фаза: Заснемане                                                        | мащаб: | 1:50      |
| проект No:НЗ-ОП2-6                                                                                              | чертеж No: А-009                                                       | дата:  | 10.2015г. |