


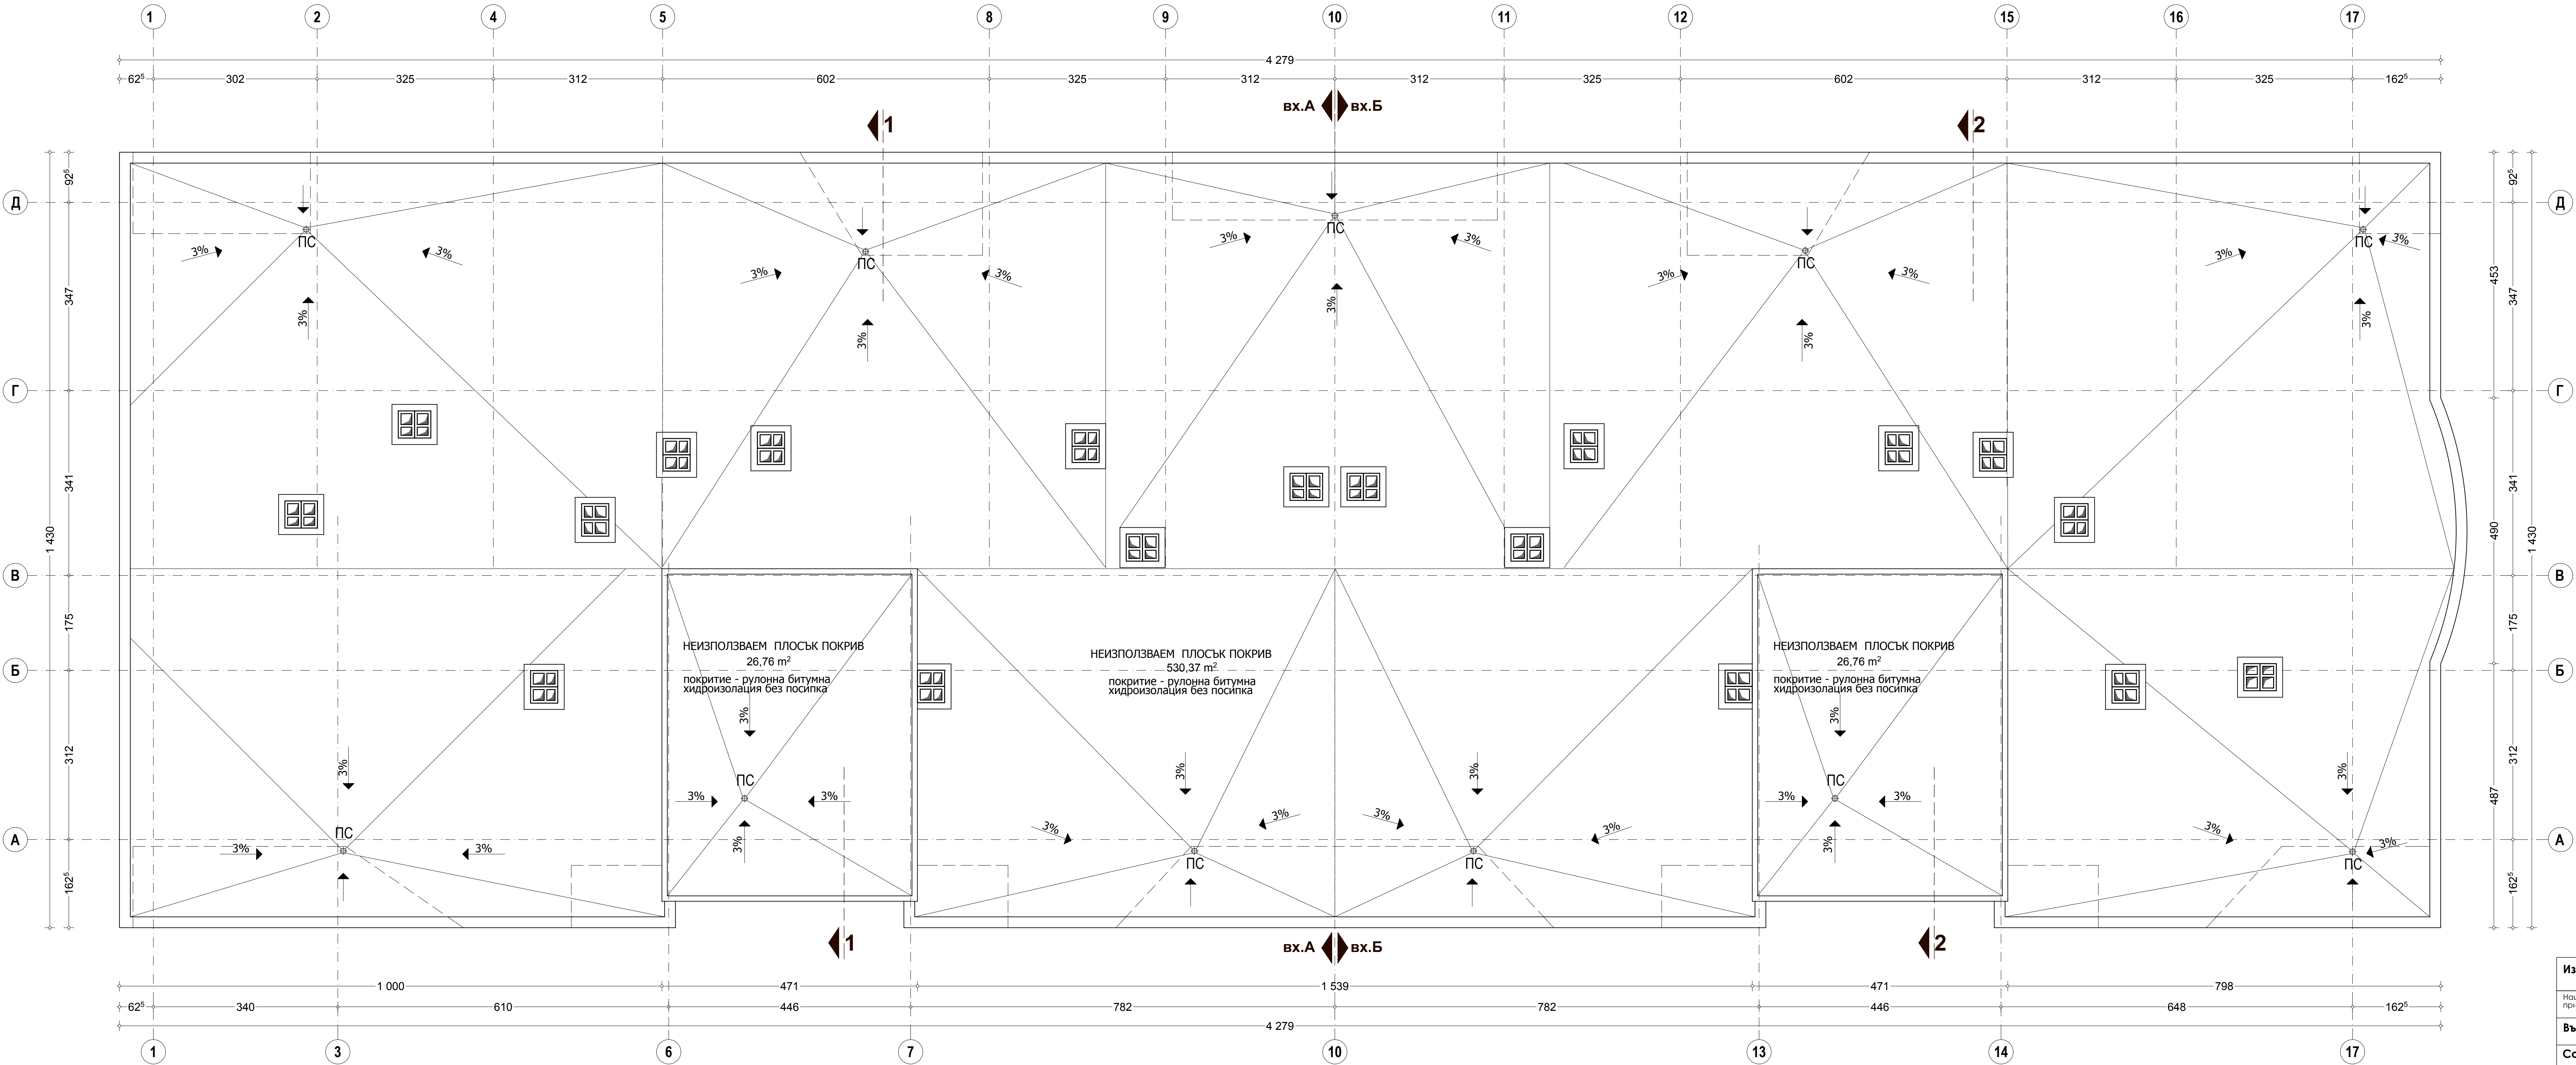

ПЛАН ПОКРИВ

|   |                         |                                                                        |      |
|---|-------------------------|------------------------------------------------------------------------|------|
| <b>Изпълнител:</b>                                                                                              |                         | <b>ОБНОВЕН ДОМ ЗА НОВА ЗАГОРА ДЗЗД</b>                                 |      |
| Национална програма за енергийна ефективност на многофамилни жилищни сгради<br>приета с ПМС №18 от 02.02.2015г. |                         |                                                                        |      |
| <b>Въложител:</b>                                                                                               |                         | Община Нова Загора                                                     |      |
| <b>Собственик:</b>                                                                                              |                         | Многофамилна жилищна сграда в<br>гр. Нова Загора, ул. Диньо Нойков №26 |      |
| <b>Обект:</b>                                                                                                   |                         | Многофамилна жилищна сграда в<br>гр. Нова Загора, ул. Диньо Нойков №26 |      |
| <b>Управител:</b>                                                                                               | Цвета Наньова           |                                                                        |      |
| <b>Заснеа:</b>                                                                                                  | арх. Татяна Стоева      |                                                                        |      |
| <b>Чертеж:</b><br><b>Drawing:</b>                                                                               |                         | <b>ПЛАН ПОКРИВ</b>                                                     |      |
| <b>част:</b> Архитектура                                                                                        | <b>фаза:</b> Заснемане  | <b>мащаб:</b>                                                          | 1:50 |
| <b>проект No:</b> НЗ-ОП2-6                                                                                      | <b>чертеж No:</b> А-010 | <b>дата:</b> 10.2015г.                                                 |      |