



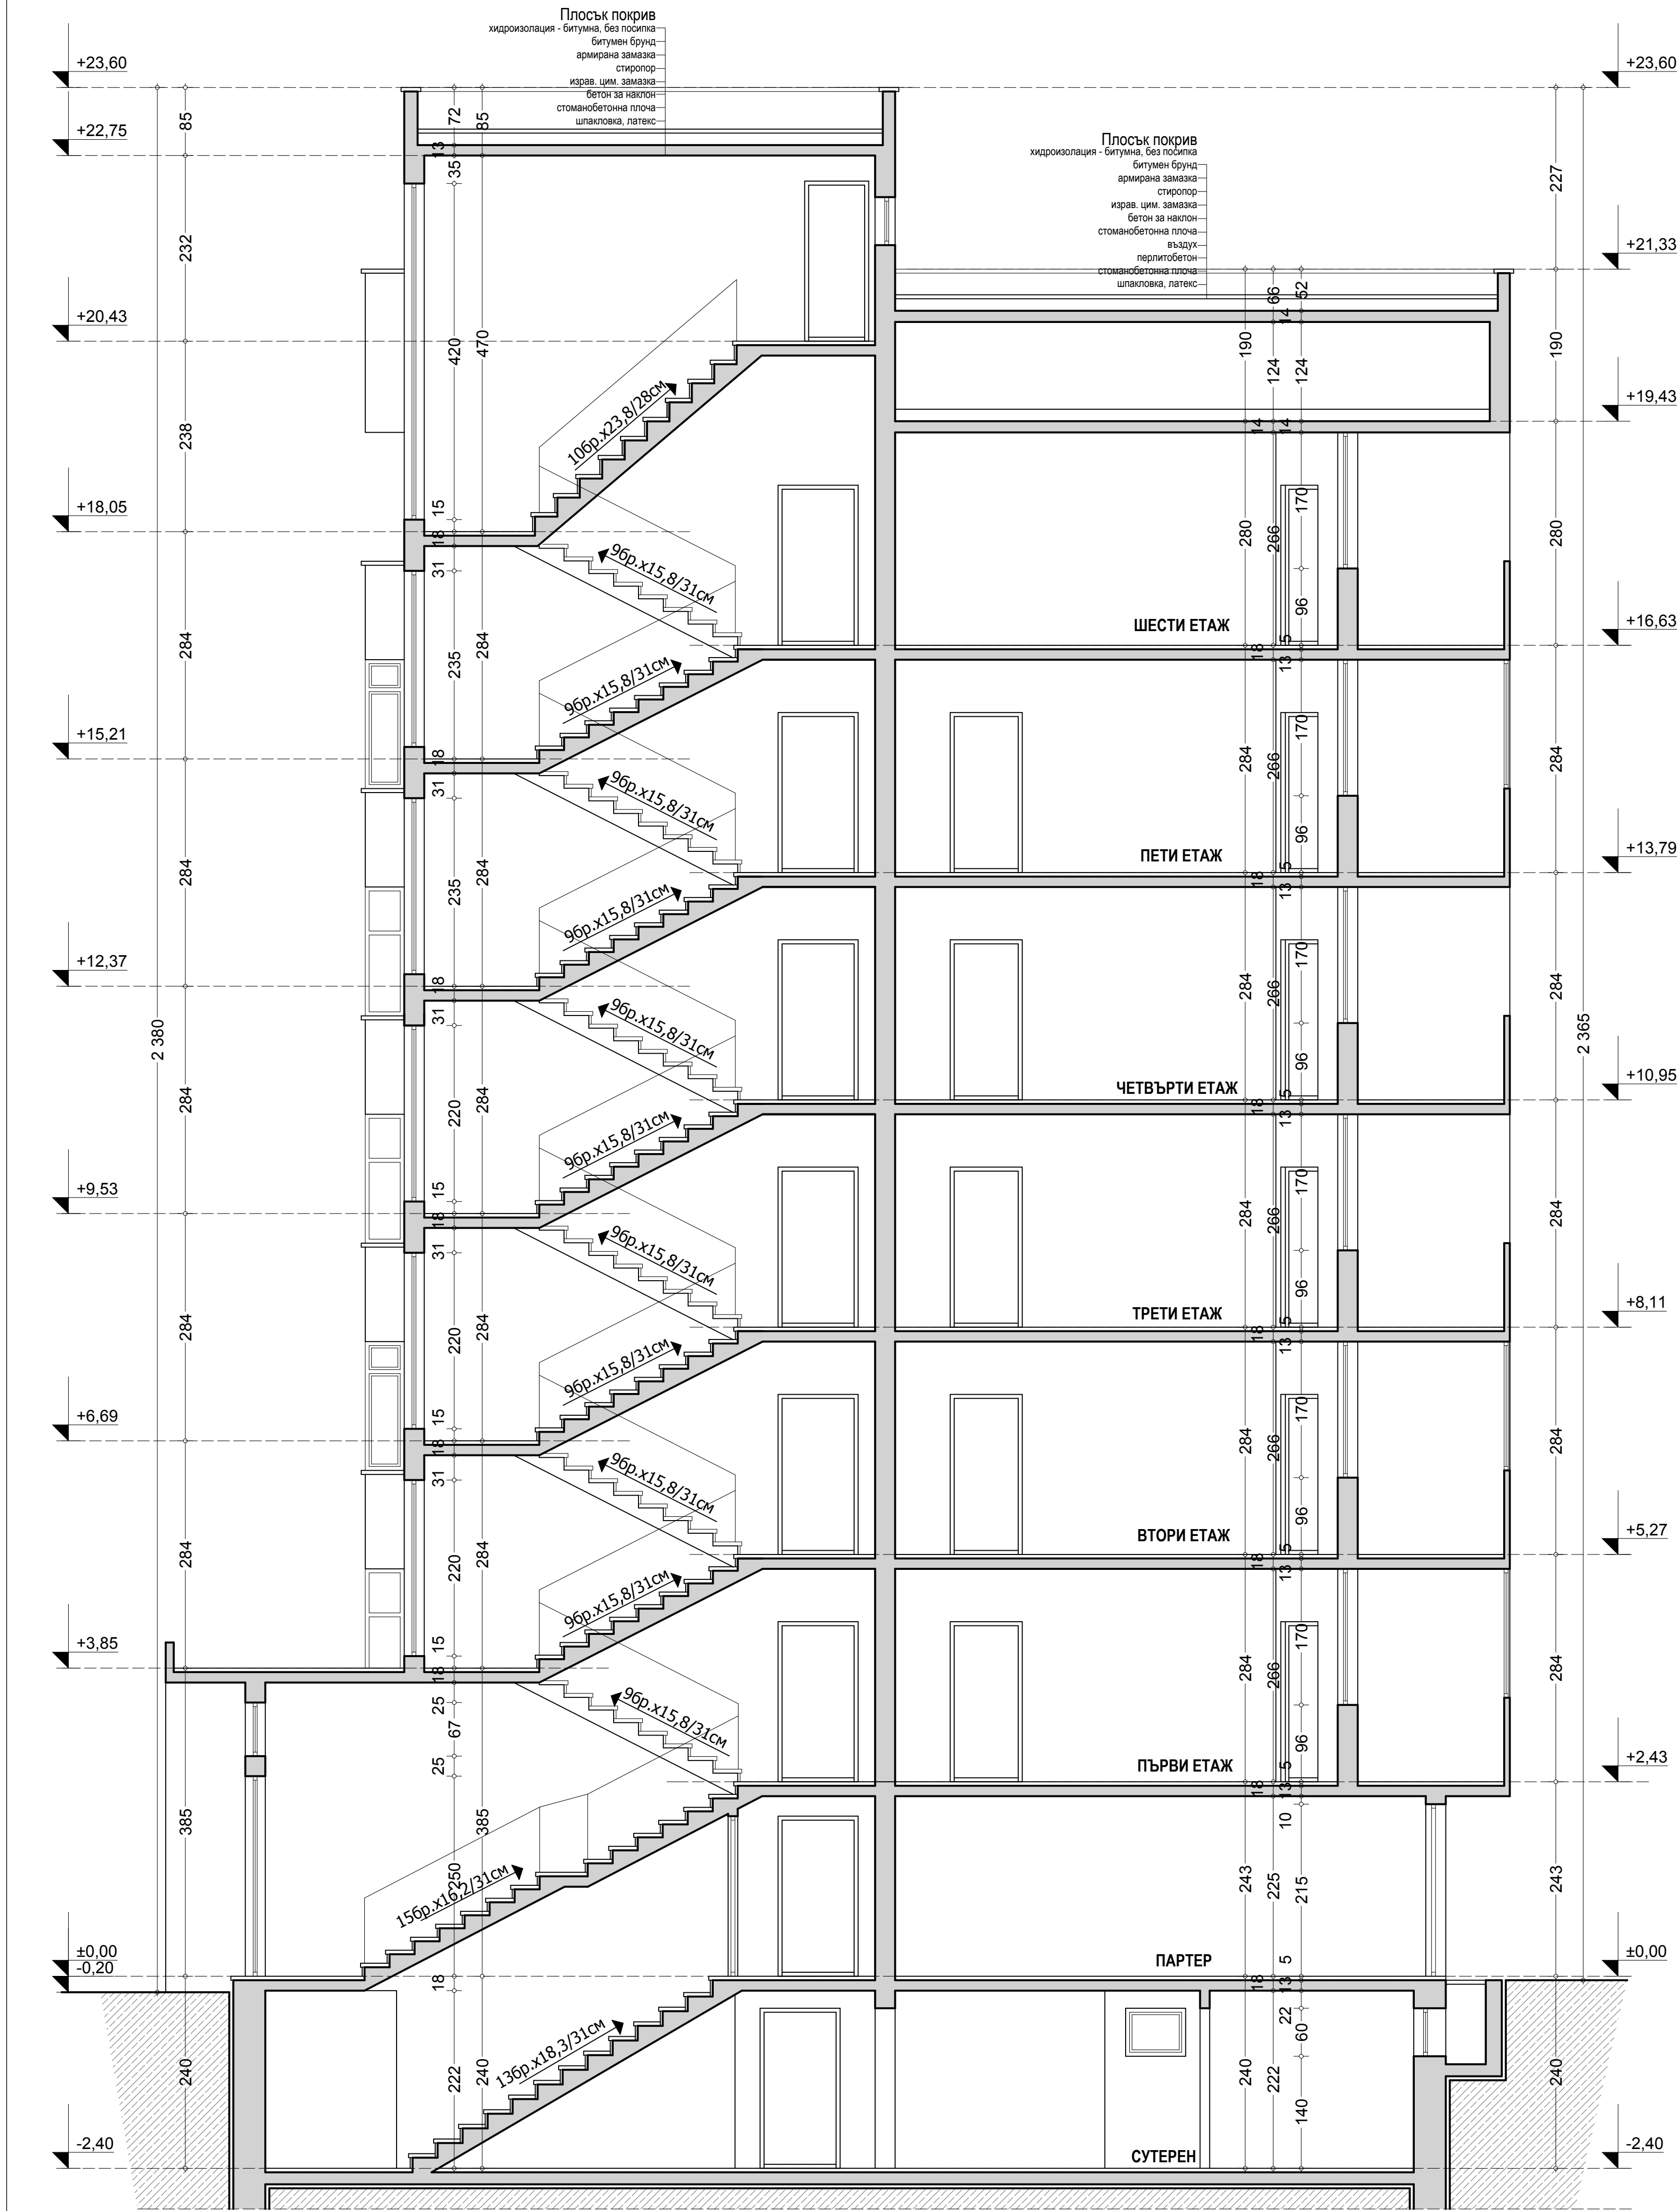

РАЗРЕЗ 1-1

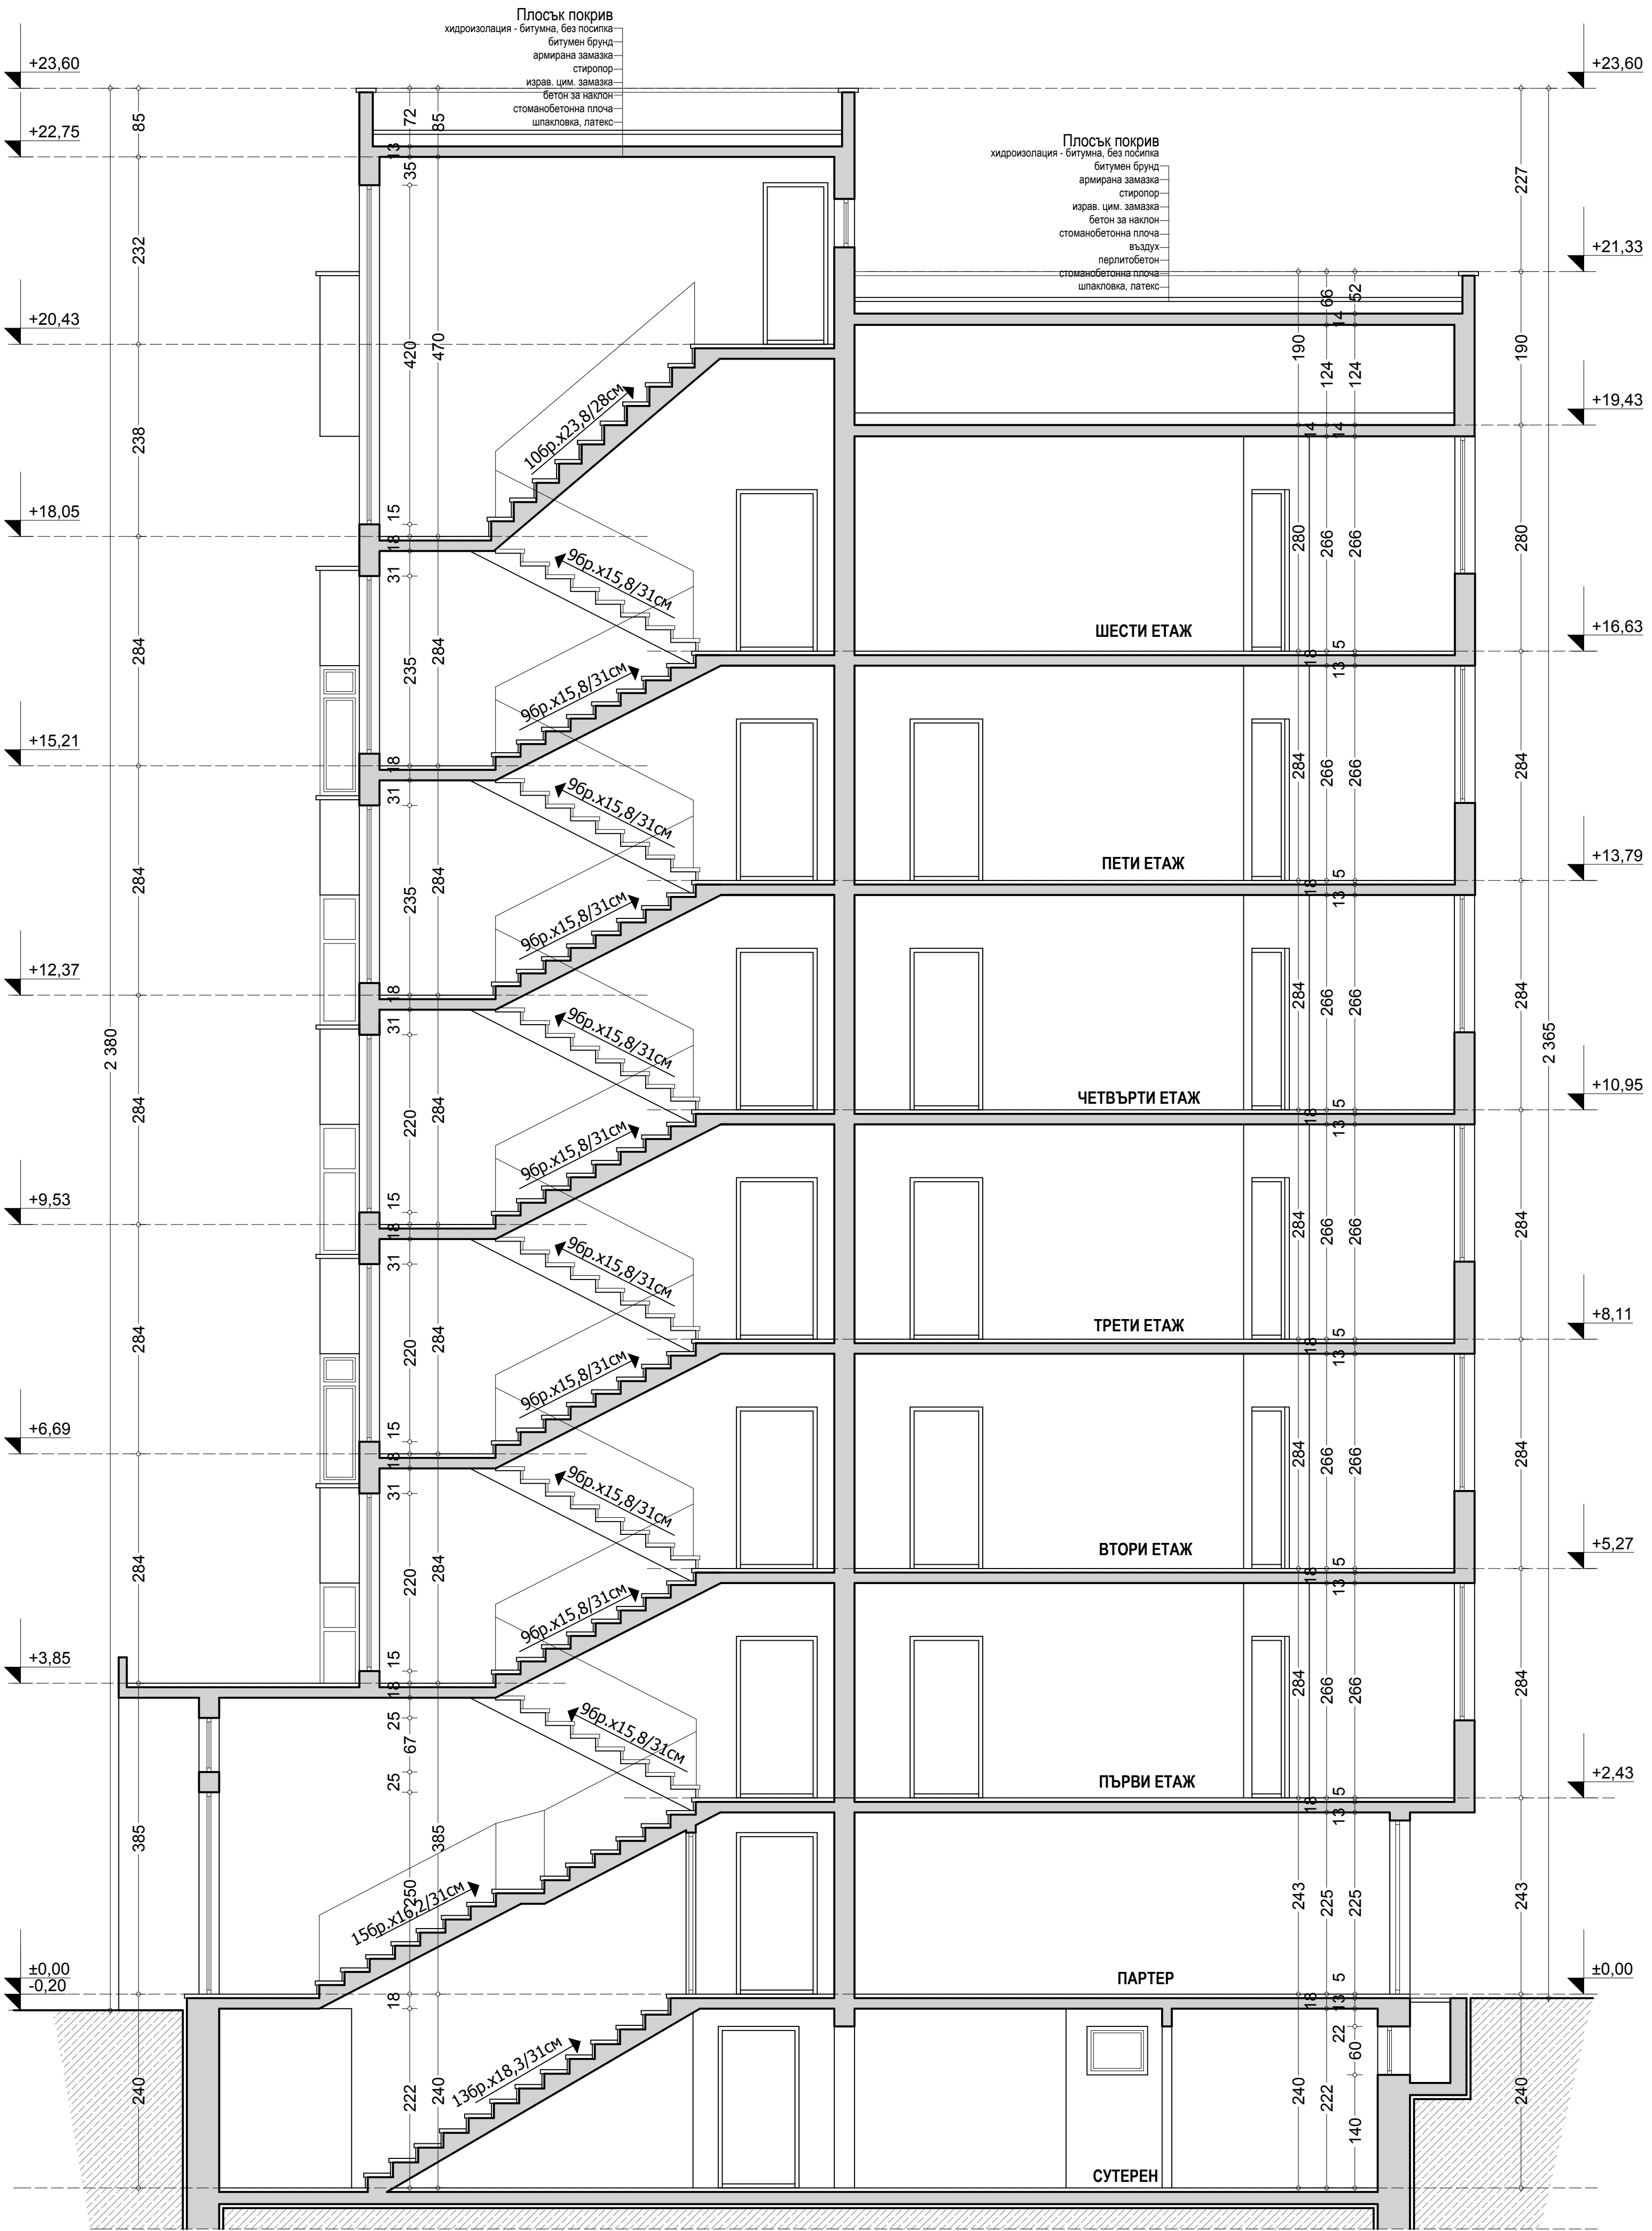

РАЗРЕЗ 2-2

Изпълнителят: ОБНОВЕН ДОМ ЗА НОВА ЗАГОРА ДЗЗД		
Национална програма за енергийна ефективност на многофамилни жилищни сгради приета с ПМС №18 от 02.02.2015г.		
Възложителят: Община Нова Загора		
Собственик: Многофамилна жилищна сграда в гр. Нова Загора, ул. Диньо Нойков №26		
Обект: Многофамилна жилищна сграда в гр. Нова Загора, ул. Диньо Нойков №26		
Управител:	Цветана Наньева	
Заснех:	арх. Татяна Стоева	
Чертеж: Drawing:	Разрез 1-1 Разрез 2-2	
част: Архитектура	фаза: Заснемане	машаб: 1:50
проект No: H3-ON2-6	чертеж No: A-011	дата: 10.2015г.