


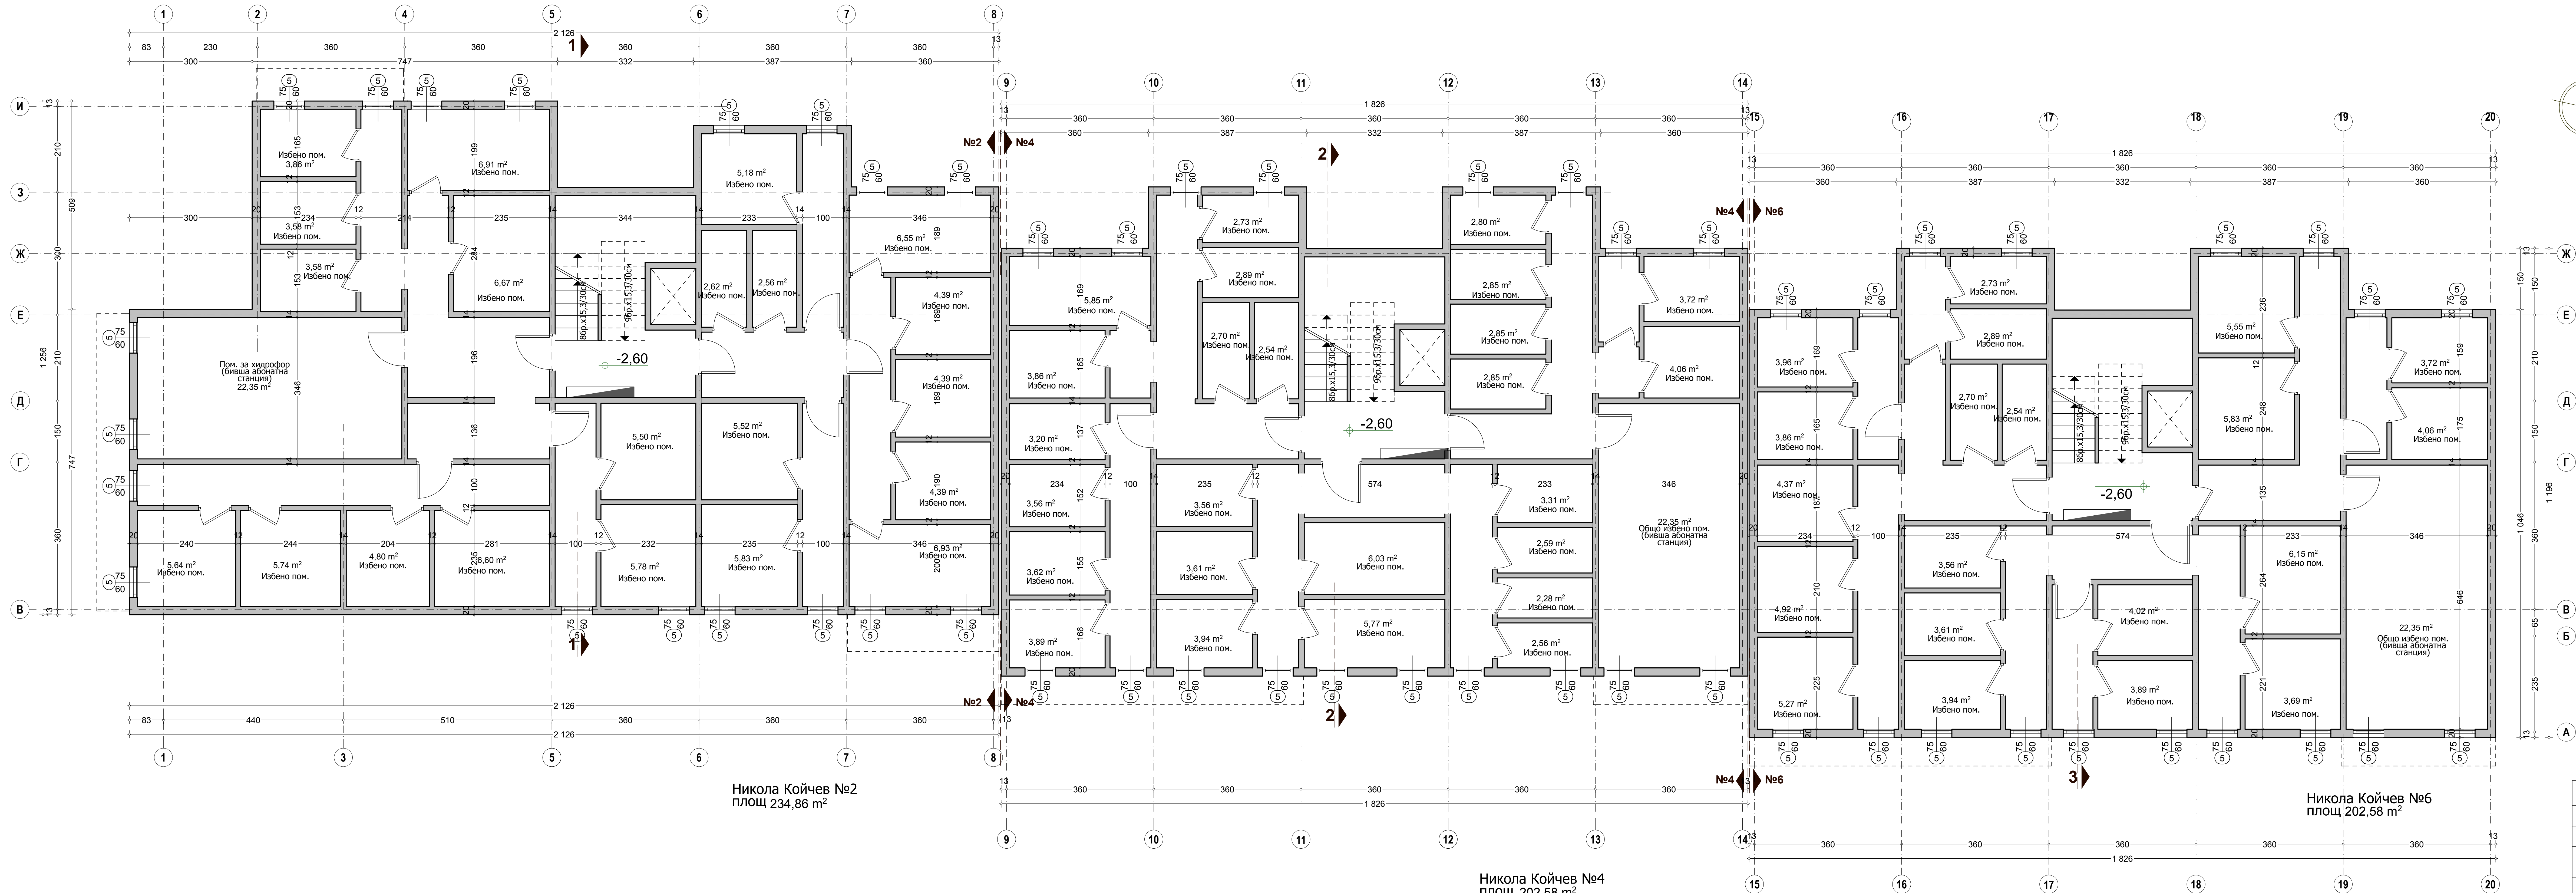

Никола Койчев №2
площ 234,86 m²

Никола Койчев №4
площ 202,58 m²

Никола Койчев №6
площ 202,58 m²

РАЗПРЕДЕЛЕНИЕ СУТЕРЕН КОТА -2,60
Обща площ - 640,02m²

- Легенда за означенията на външни прозорци и врати
- 1 индекс на отвор с PVC профил и стъклопакет
 - 2 индекс на отвор с алуминиев профил и стъклопакет
 - 3 индекс на отвор с дъвен профил и слепени крила
 - 4 индекс на отвор с метален профил и единично стъкло
 - 5 индекс на отвор с дъвен профил и единично стъкло
 - 6 индекс на отвор с плътна дървесина

Изпълнител:	ОБНОВЕН ДОМ ЗА НОВА ЗАГОРА ДЗЗД		
Национална програма за енергийна ефективност на многофамилни жилищни сгради проект с ПМС №18 от 02.02.2015г.			
Възложител:	Община Нова Загора		
Собственик:	Многофамилна жилищна сграда в гр. Нова Загора, ул. Никола Койчев №2,4,6		
Обект:	Многофамилна жилищна сграда в гр. Нова Загора, ул. Никола Койчев №2,4,6		
Управител:	Цвета Наньова		
Заснел:	арх. Татяна Стоева		
Чертеж: Drawing:	Разпределение Сутерен - КОТА -2,60		
част: Архитектура	фаза: Заснемане	машаб:	1:50
проект №: ИЗ-ОП2.4	чертеж №: А-001	дата:	10.2015г.