



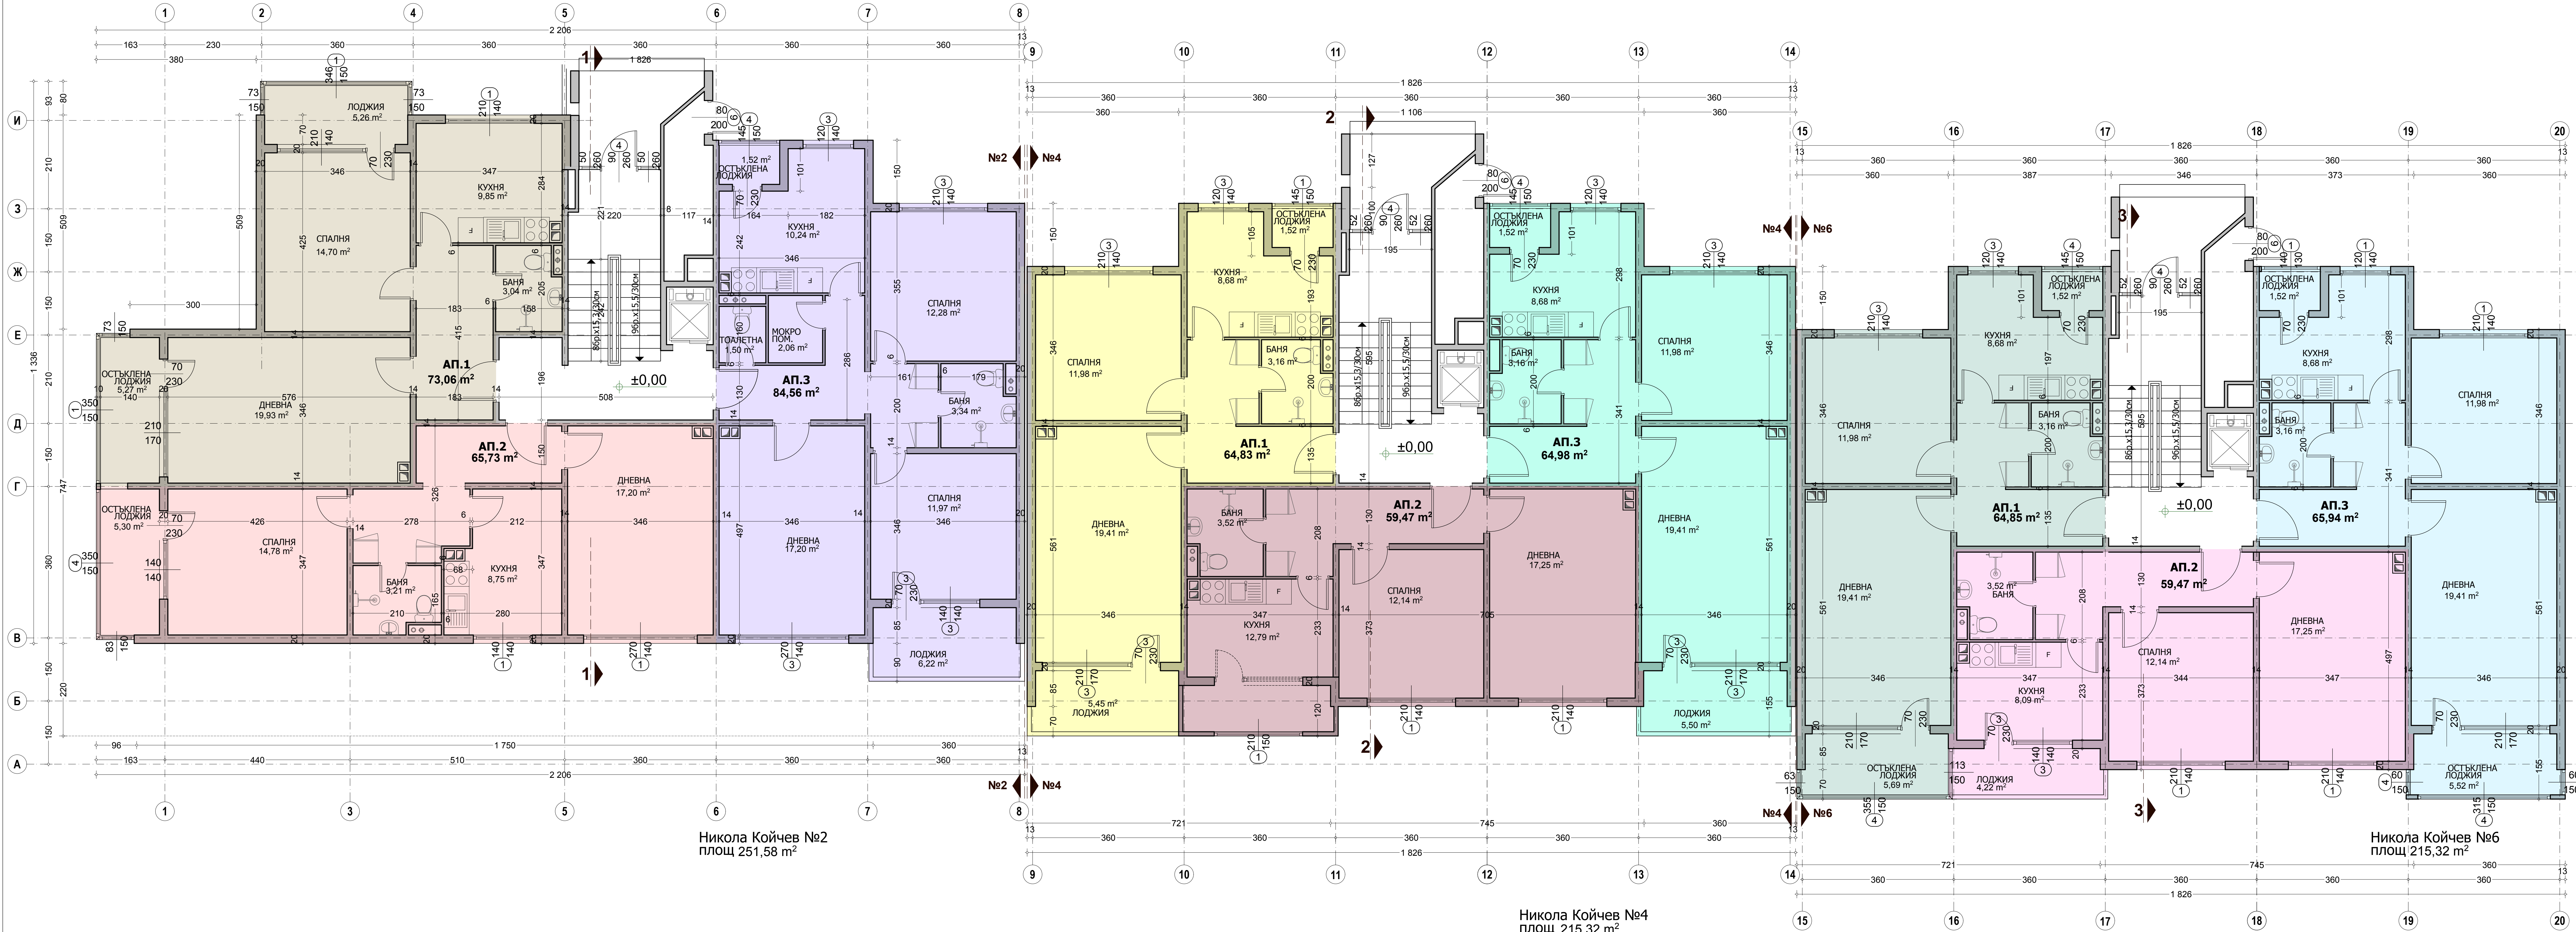

Никола Койчев №2
площ 251,58 m²

Никола Койчев №4
площ 215,32 m²

Никола Койчев №6
площ 215,32 m²

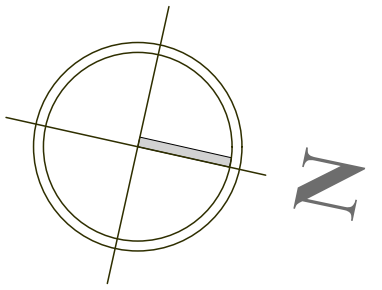

- Легенда за означенията на външни прозорци и врати
- 1 индекс на отвор с PVC профил и стъклопакет
 - 2 индекс на отвор с алуминиев профил и стъклопакет
 - 3 индекс на отвор с дъвен профил и слепени крила
 - 4 индекс на отвор с метален профил и единично стъкло
 - 5 индекс на отвор с дъвен профил и единично стъкло
 - 6 индекс на отвор с плътна дървесина

Изпълнителят: ОБНОВЕН ДОМ ЗА НОВА ЗАГОРА ДЗЗД		
Национална програма за енергийна ефективност на многофамилни жилищни сгради		
проект с ПМС №18 от 02.02.2015г.		
Възложителят: Община Нова Загора		
Собственик: Многофамилна жилищна сграда в гр. Нова Загора, ул. Никола Койчев №2,4,6		
Обект: Многофамилна жилищна сграда в гр. Нова Загора, ул. Никола Койчев №2,4,6		
Управител:	Цветя Наньова	
Заснел:	арх. Татяна Стоева	
Чертеж:	Разпределение Първи етаж - КОТА ±0,00	
часть: Архитектура	фаза: Заснемане	машаб: 1:50
проект №: НЗ-ОП2.4	чертеж №: А-002	дата: 10.2015г.