


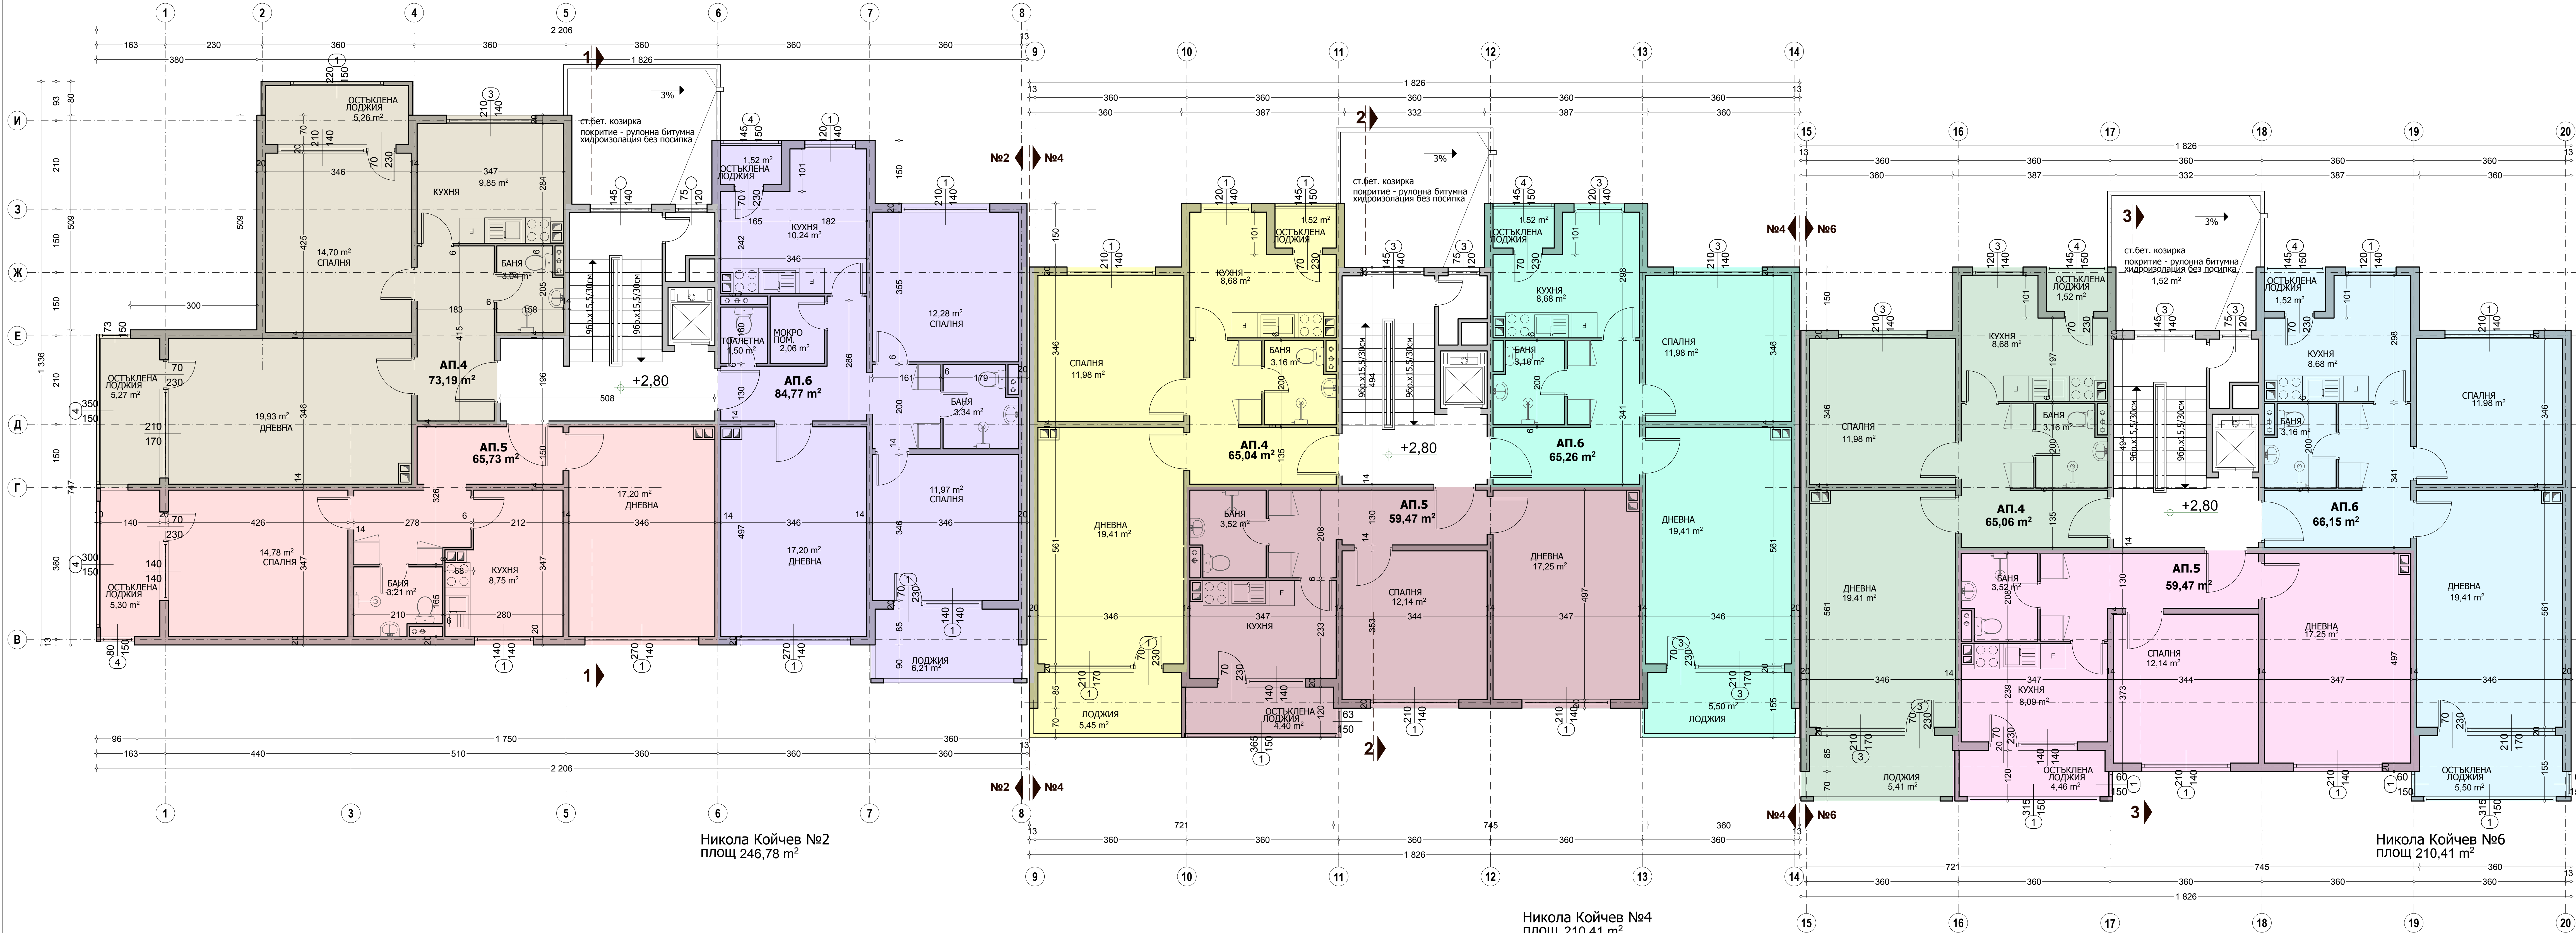

Никола Койчев №2
площ 246,78 m²

Никола Койчев №4
площ 210,41 m²

Никола Койчев №6
площ 210,41 m²

РАЗПРЕДЕЛЕНИЕ ВТОРИ ЕТАЖ КОТА +2,80
Обща площ - 667,60m²

Изпълнител:	ОБНОВЕН ДОМ ЗА НОВА ЗАГОРА ДЗЗД		
Национална програма за енергийна ефективност на многофамилни жилищни сгради проект с ГПС №18 от 02.02.2015г.			
Възложител:	Община Нова Загора		
Собственик:	Многофамилна жилищна сграда в гр. Нова Загора, ул. Никола Койчев №2,4,6		
Обект:	Многофамилна жилищна сграда в гр. Нова Загора, ул. Никола Койчев №2,4,6		
Управител:	Цветя Наньова		
Заснел:	арх. Татяна Стоева		
Чертеж: Drawing:	Разпределение Втори етаж - КОТА +2,80		
част: Архитектура	фаза: Заснемане	машаб: 1:50	
проект №: НЗ-ОП2.4	чертеж №: А-003	дата:	10.2015г.