


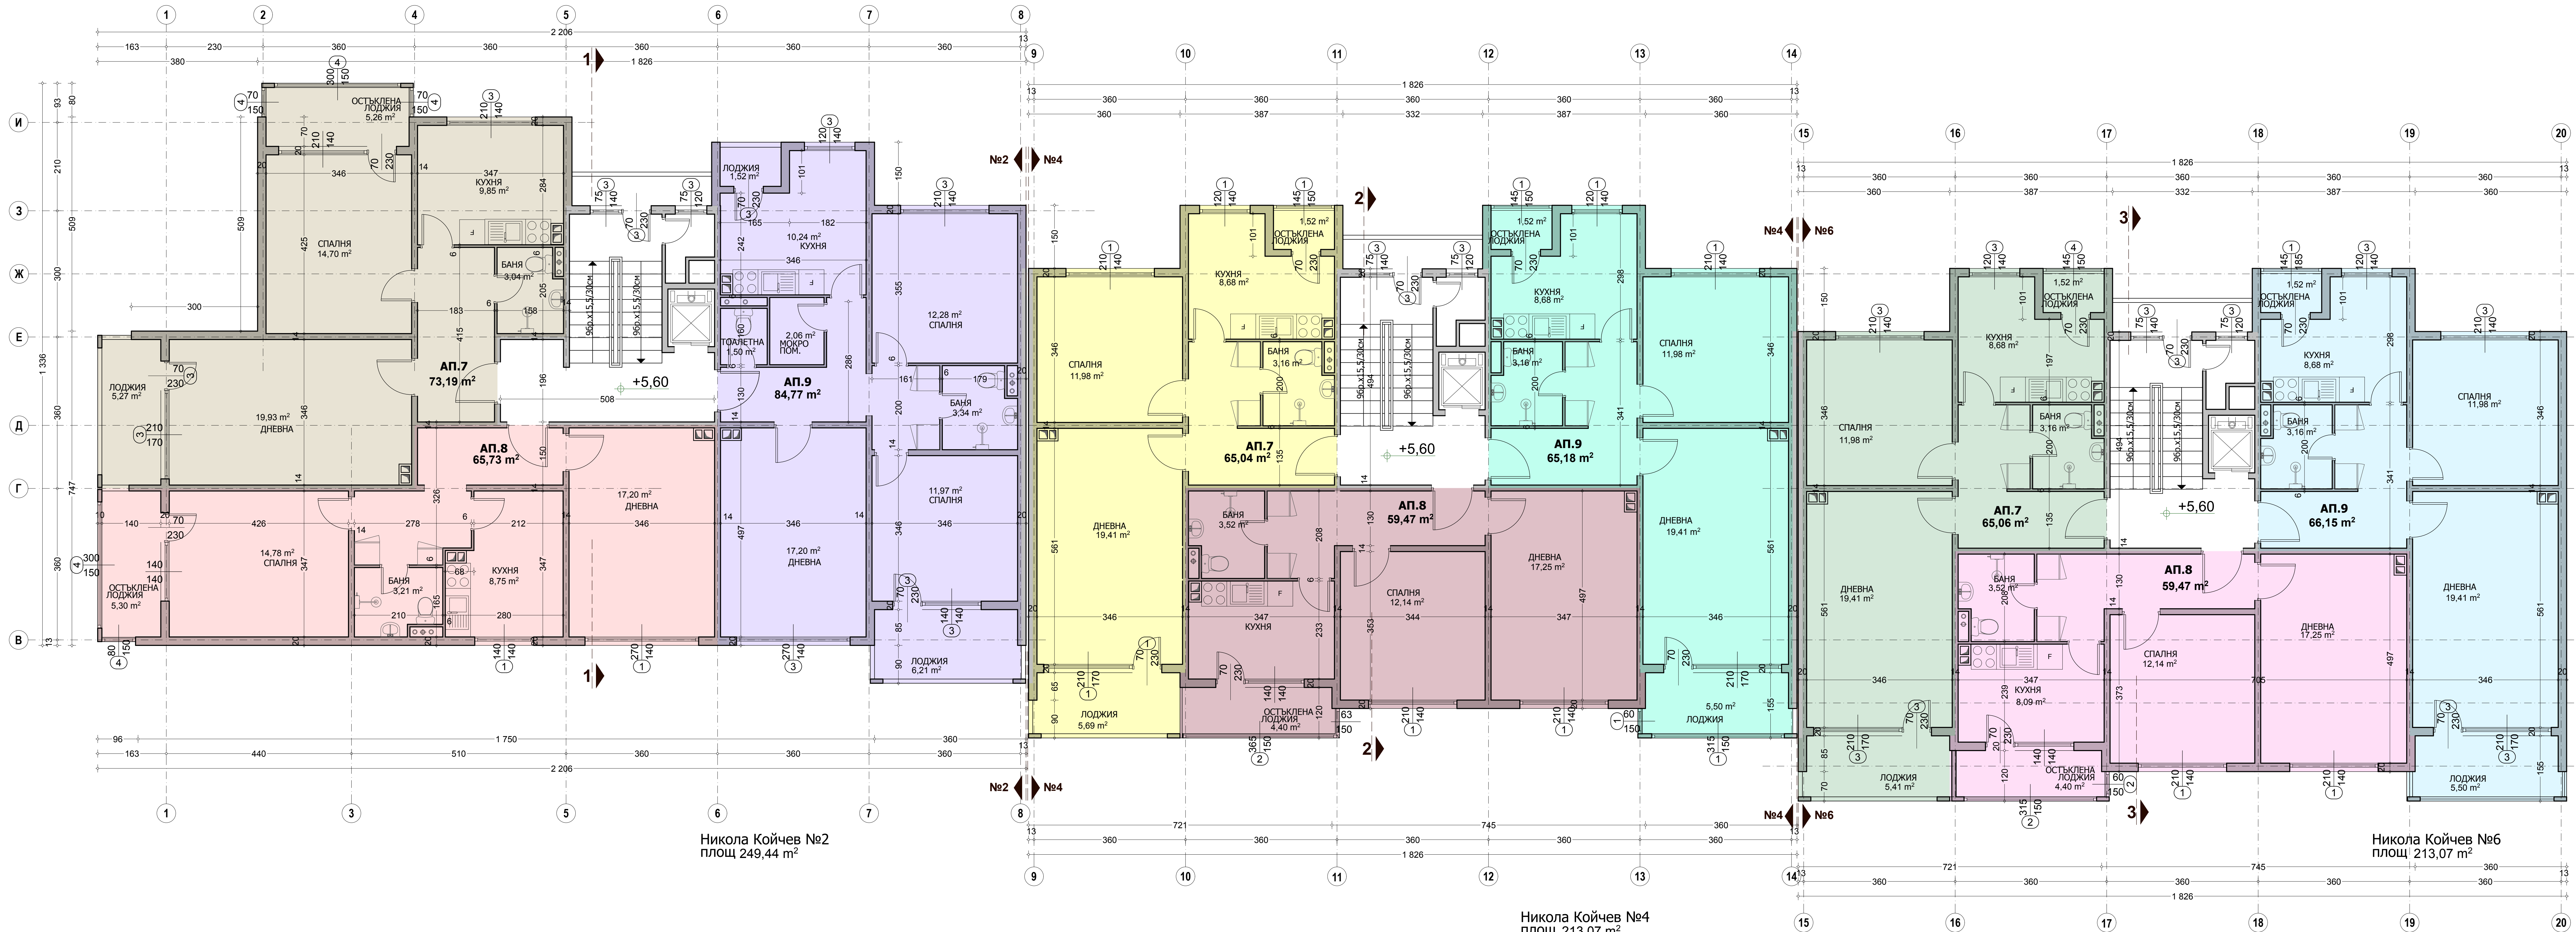

Никола Койчев №2
площ 249,44 m²

Никола Койчев №4
площ 213,07 m²

Никола Койчев №6
площ 213,07 m²

РАЗПРЕДЕЛЕНИЕ ТРЕТИ ЕТАЖ КОТА +5,60
Обща площ - 675,58m²

- Легенда за означенията на
външни прозорци и врати
- 1 индекс на отвор с PVC профил и стъклопакет
 - 2 индекс на отвор с алуминиев профил и стъклопакет
 - 3 индекс на отвор с дървен профил и слепени крила
 - 4 индекс на отвор с метален профил и единично стъкло
 - 5 индекс на отвор с дървен профил и единично стъкло
 - 6 индекс на отвор с плътна дървесина

Изпълнител: ОБНОВЕН ДОМ ЗА НОВА ЗАГОРА ДЗЗД

Национална програма за енергийна ефективност на многофамилни жилищни сгради
проект с ГПС №18 от 02.02.2015г.

Възложител: Община Нова Загора

Собственик: Многофамилна жилищна сграда в
гр. Нова Загора, ул. Никола Койчев №2,4,6

Обект: Многофамилна жилищна сграда в
гр. Нова Загора, ул. Никола Койчев №2,4,6

Управител: Цвета Наньова

Заснел: арх. Татяна Стоева

Чертеж:
Drawing: Разпределение Трети етаж -
КОТА +5,60

част: Архитектура фаза: Заснемане мащаб: 1:50

проект No: НЗ-ОП2.4 чертеж No: А-004 дата: 10.2015г.