


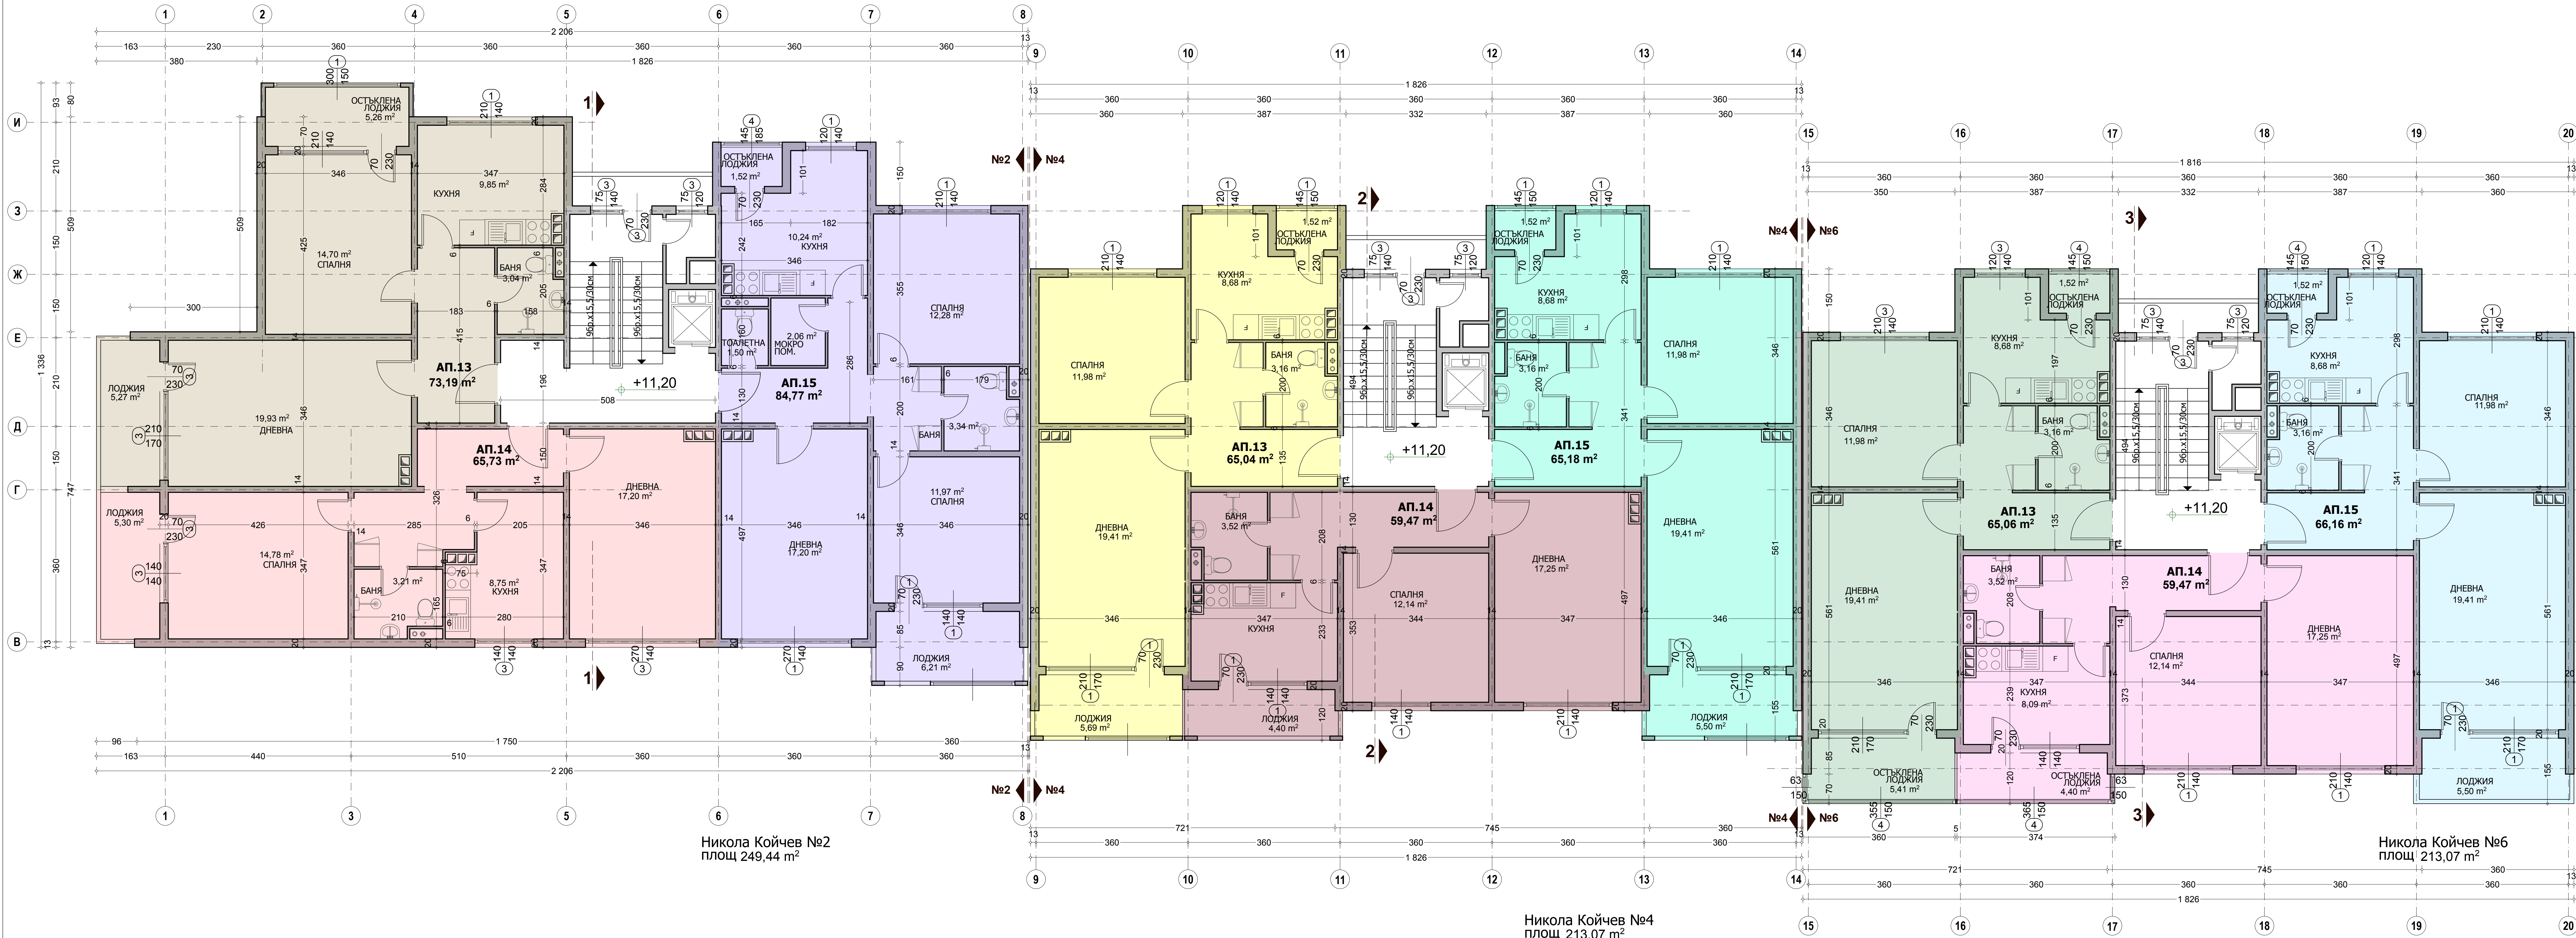

- Легенда за означенията на външни прозорци и врати
- 1 индекс на отвор с PVC профил и стъклопакет
 - 2 индекс на отвор с алуминиев профил и стъклопакет
 - 3 индекс на отвор с дъвен профил и слепени крила
 - 4 индекс на отвор с метален профил и единично стъкло
 - 5 индекс на отвор с дъвен профил и единично стъкло
 - 6 индекс на отвор с плътна дървесина

Никола Койчев №2
площ 249,44 м²

Никола Койчев №4
площ 213,07 м²

Никола Койчев №6
площ 213,07 м²

РАЗПРЕДЕЛЕНИЕ ПЕТИ ЕТАЖ КОТА +11,20
Обща площ - 675,58м²

Изпълнител:	ОБНОВЕН ДОМ ЗА НОВА ЗАГОРА ДЗЗД		
Национална програма за енергийна ефективност на многофамилни жилищни сгради проект с ГПС №18 от 02.02.2015г.			
Възложител:	Община Нова Загора		
Собственик:	Многофамилна жилищна сграда в гр. Нова Загора, ул. Никола Койчев №2,4,6		
Обект:	Многофамилна жилищна сграда в гр. Нова Загора, ул. Никола Койчев №2,4,6		
Управител:	Цвета Наньова		
Заснел:	арх. Татяна Стоева		
Чертеж: Drawing:	Разпределение Пети етаж - КОТА +11,20		
част: Архитектура	фаза: Заснемане	машаб: 1:50	
проект No: НЗ-ОП2.4	чертеж No: А-006	дата:	10.2015г.