


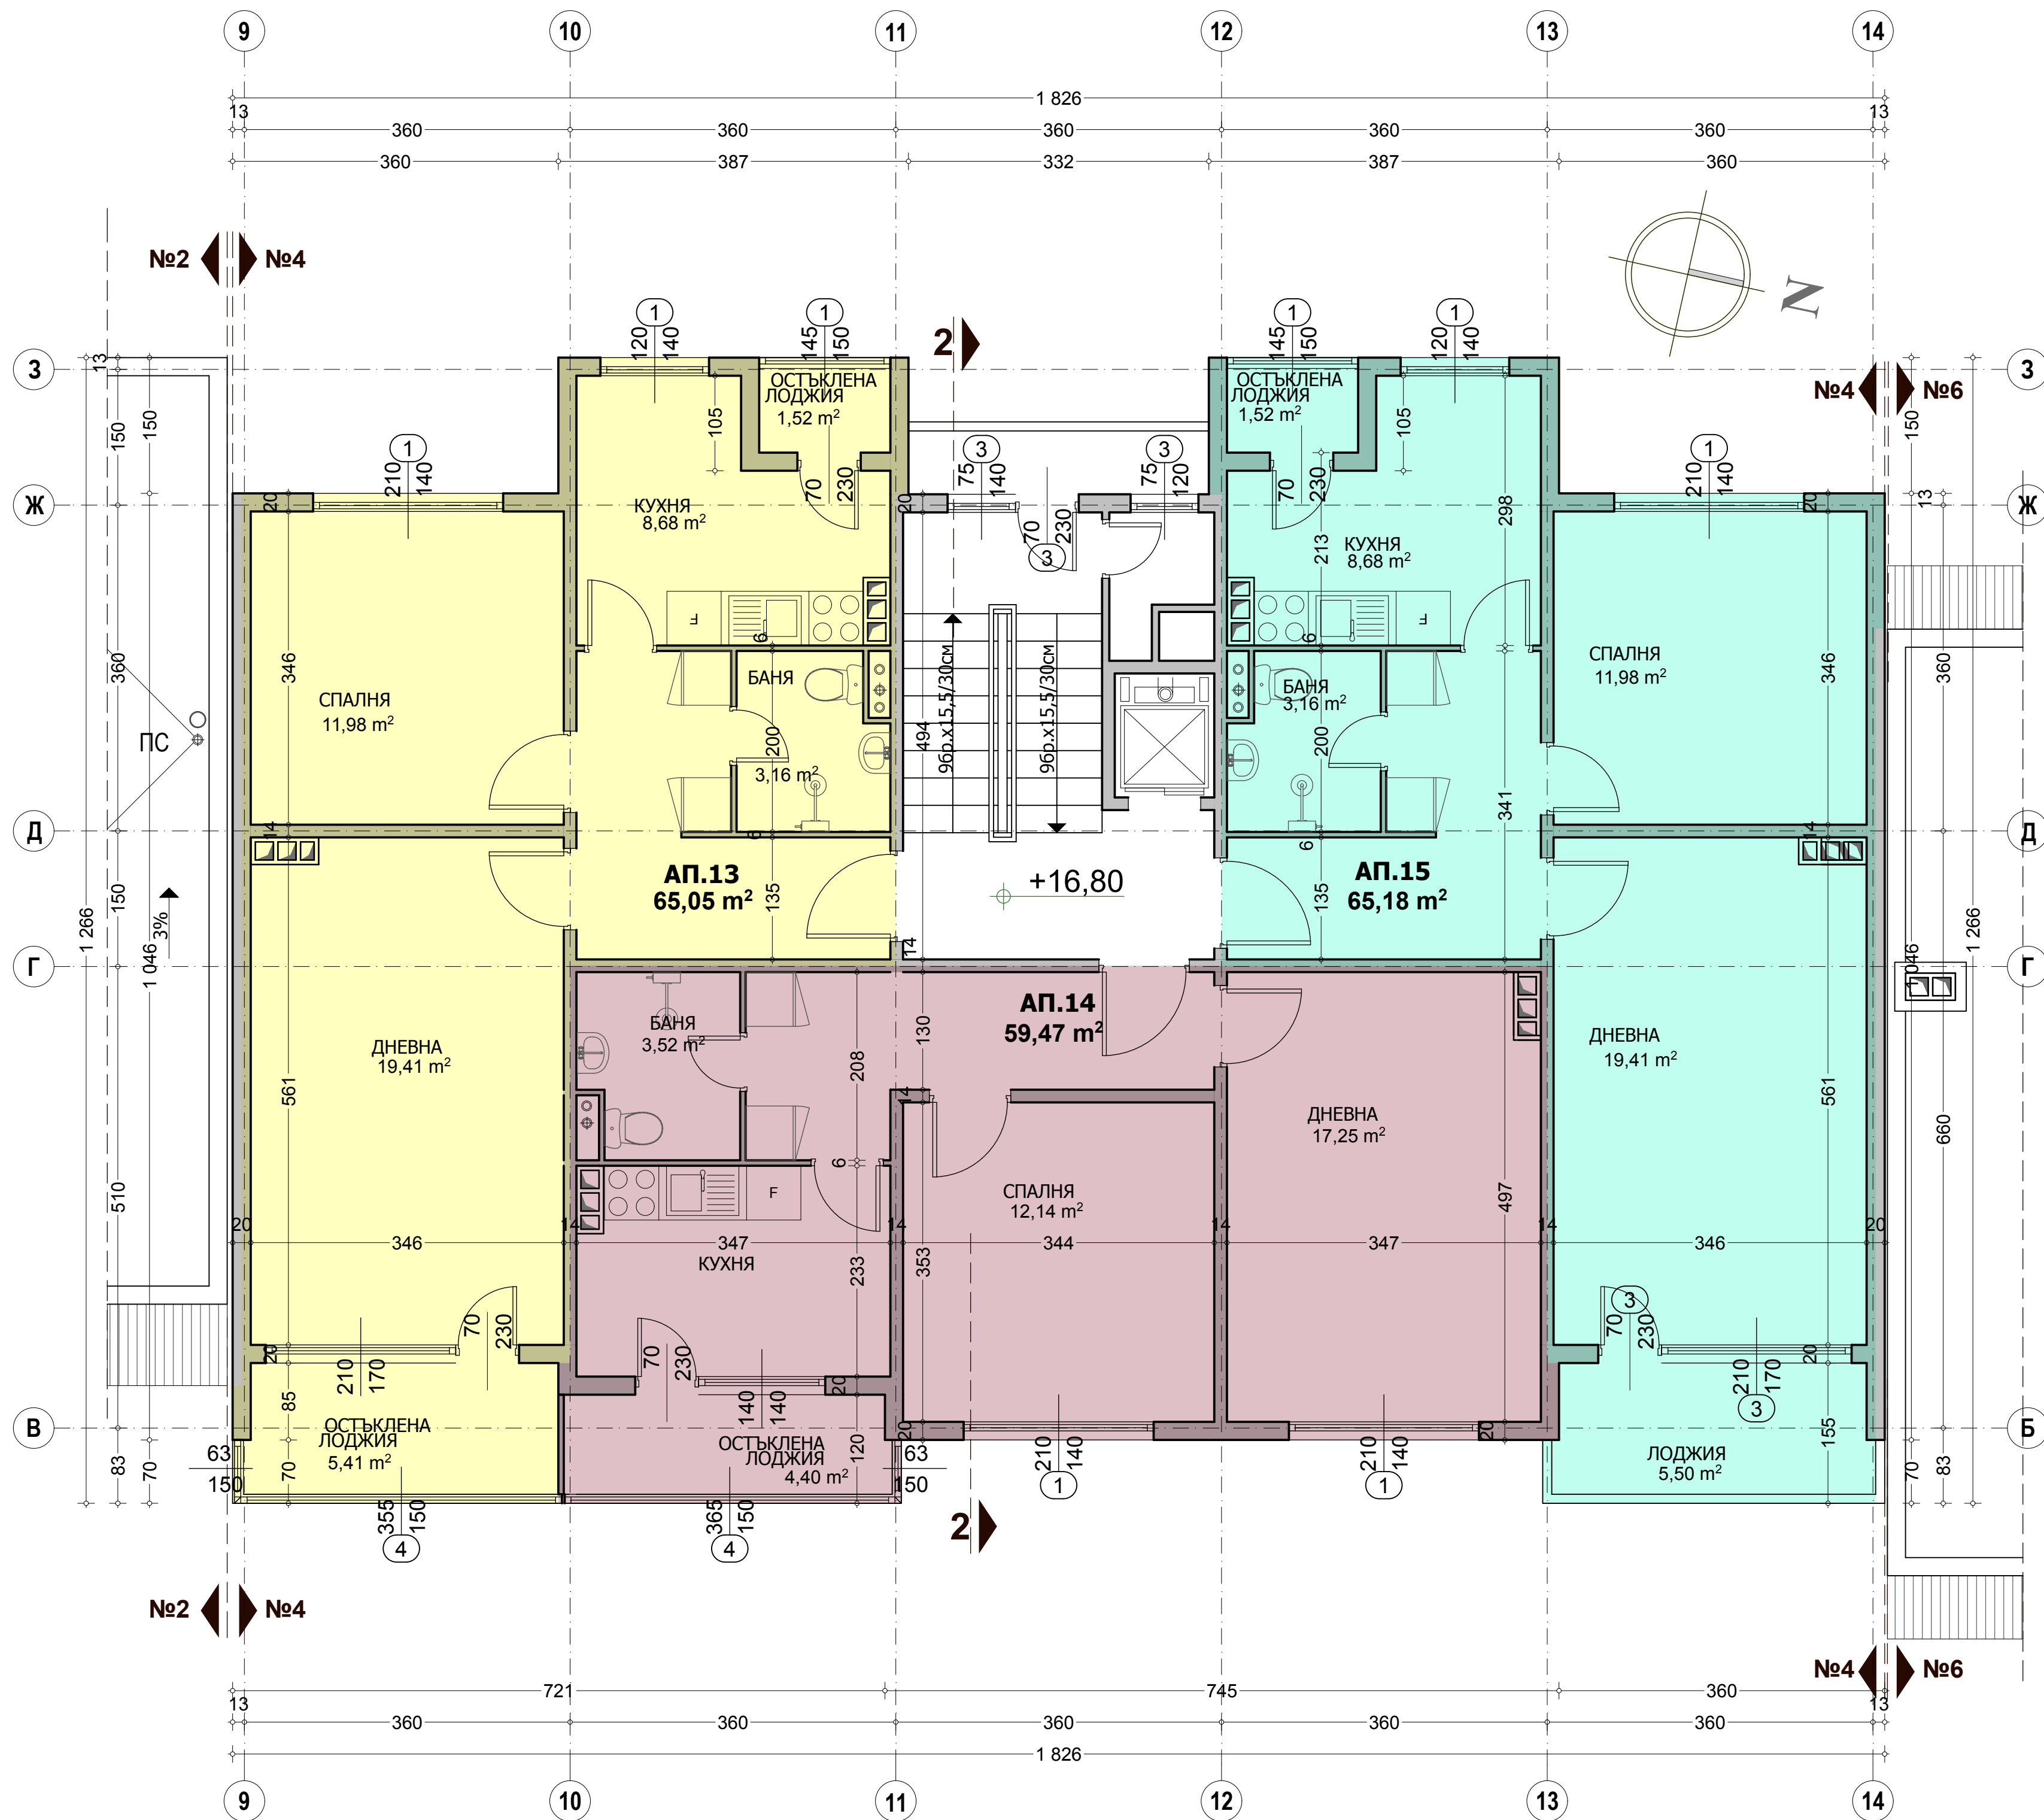

- Легенда за означенията на външни прозорци и врати
- ① индекс на отвор с PVC профил и стъклопакет
 - ② индекс на отвор с алуминиев профил и стъклопакет
 - ③ индекс на отвор с дървен профил и слепени крила
 - ④ индекс на отвор с метален профил и единично стъкло
 - ⑤ индекс на отвор с дървен профил и единично стъкло
 - ⑥ индекс на отвор с плътна дървесина

Никола Койчев №4
площ 213,07 m²
РАЗПРЕДЕЛЕНИЕ СЕДМИ ЕТАЖ КОТА +16,80

Изпълнител: ОБНОВЕН ДОМ ЗА НОВА ЗАГОРА ДЗЗД		
Национална програма за енергийна ефективност на многофамилни жилищни сгради приета с ПМС №18 от 02.02.2015г.		
Възложител: Община Нова Загора		
Собственик: Многофамилна жилищна сграда в гр. Нова Загора, ул. Никола Койчев №2,4,6		
Обект: Многофамилна жилищна сграда в гр. Нова Загора, ул. Никола Койчев №2,4,6		
Управител:	Цвета Наньова	
Заснел:	арх. Татяна Стоева	
Чертеж: Drawing:	Разпределение Седми етаж - КОТА +16,80	
част: Архитектура	фаза: Заснемане	машаб: 1:50
проект No: НЗ-ОП2-4	чертеж No: А-008	дата: 10.2015г.