


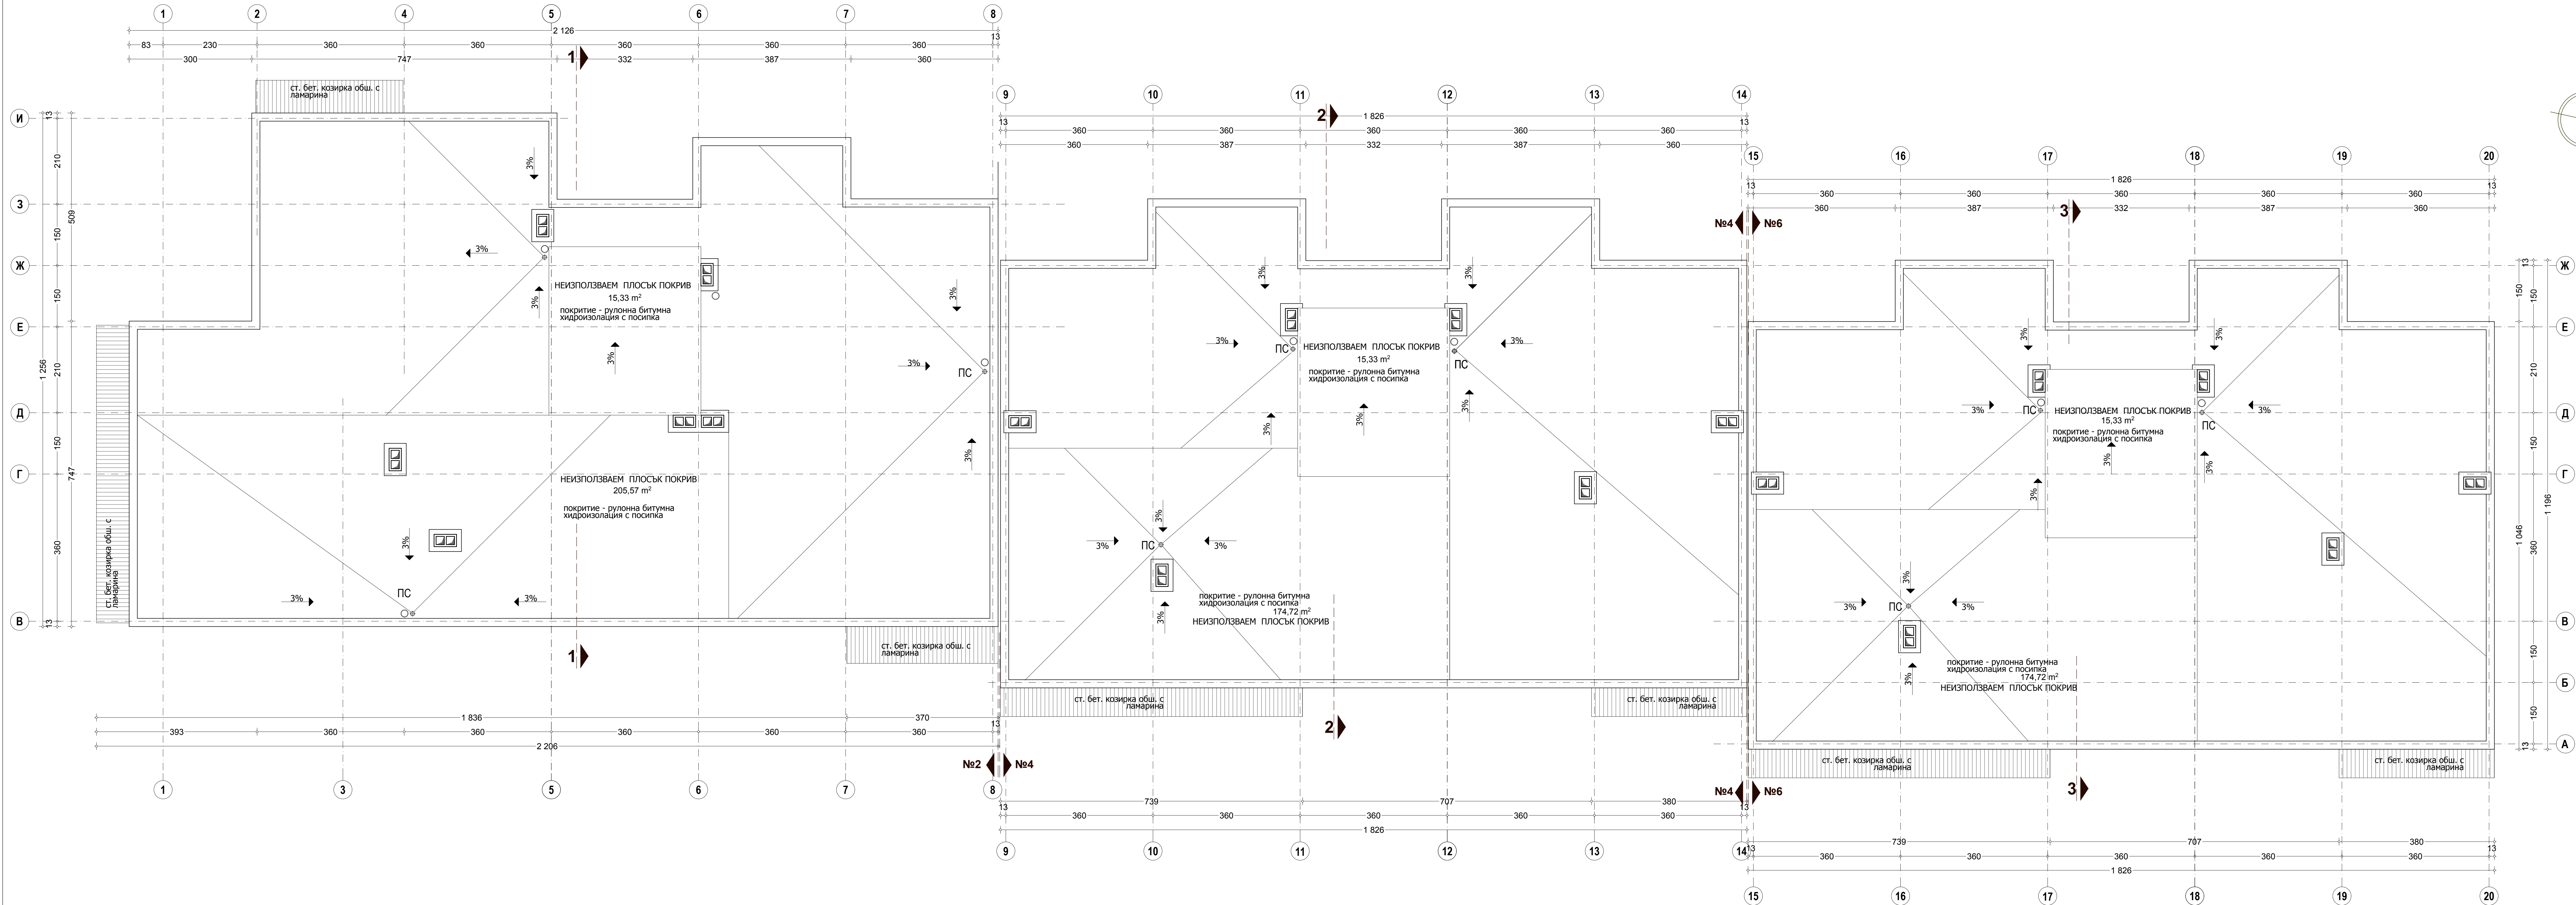

ПЛАН ПОКРИВ

Изпълнител: ОБНОВЕН ДОМ ЗА НОВА ЗАГОРА ДЗЗД		
Национална програма за енергийна ефективност на многофамилни жилищни сгради проект с ПМС №18 от 02.02.2015г.		
Възложител: Община Нова Загора		
Собственик: Многофамилна жилищна сграда в гр. Нова Загора, ул. Никола Койчев №2,4,6		
Обект: Многофамилна жилищна сграда в гр. Нова Загора, ул. Никола Койчев №2,4,6		
Управител:	Цветя Наньова	
Заснел:	арх. Татяна Стоева	
Чертеж:	ПЛАН ПОКРИВ	
часть: Архитектура	фаза: Заснемане	машаб: 1:50
проект №: НЗ-ОП2.4	чертеж №: А-010	дата: 10.2015г.