


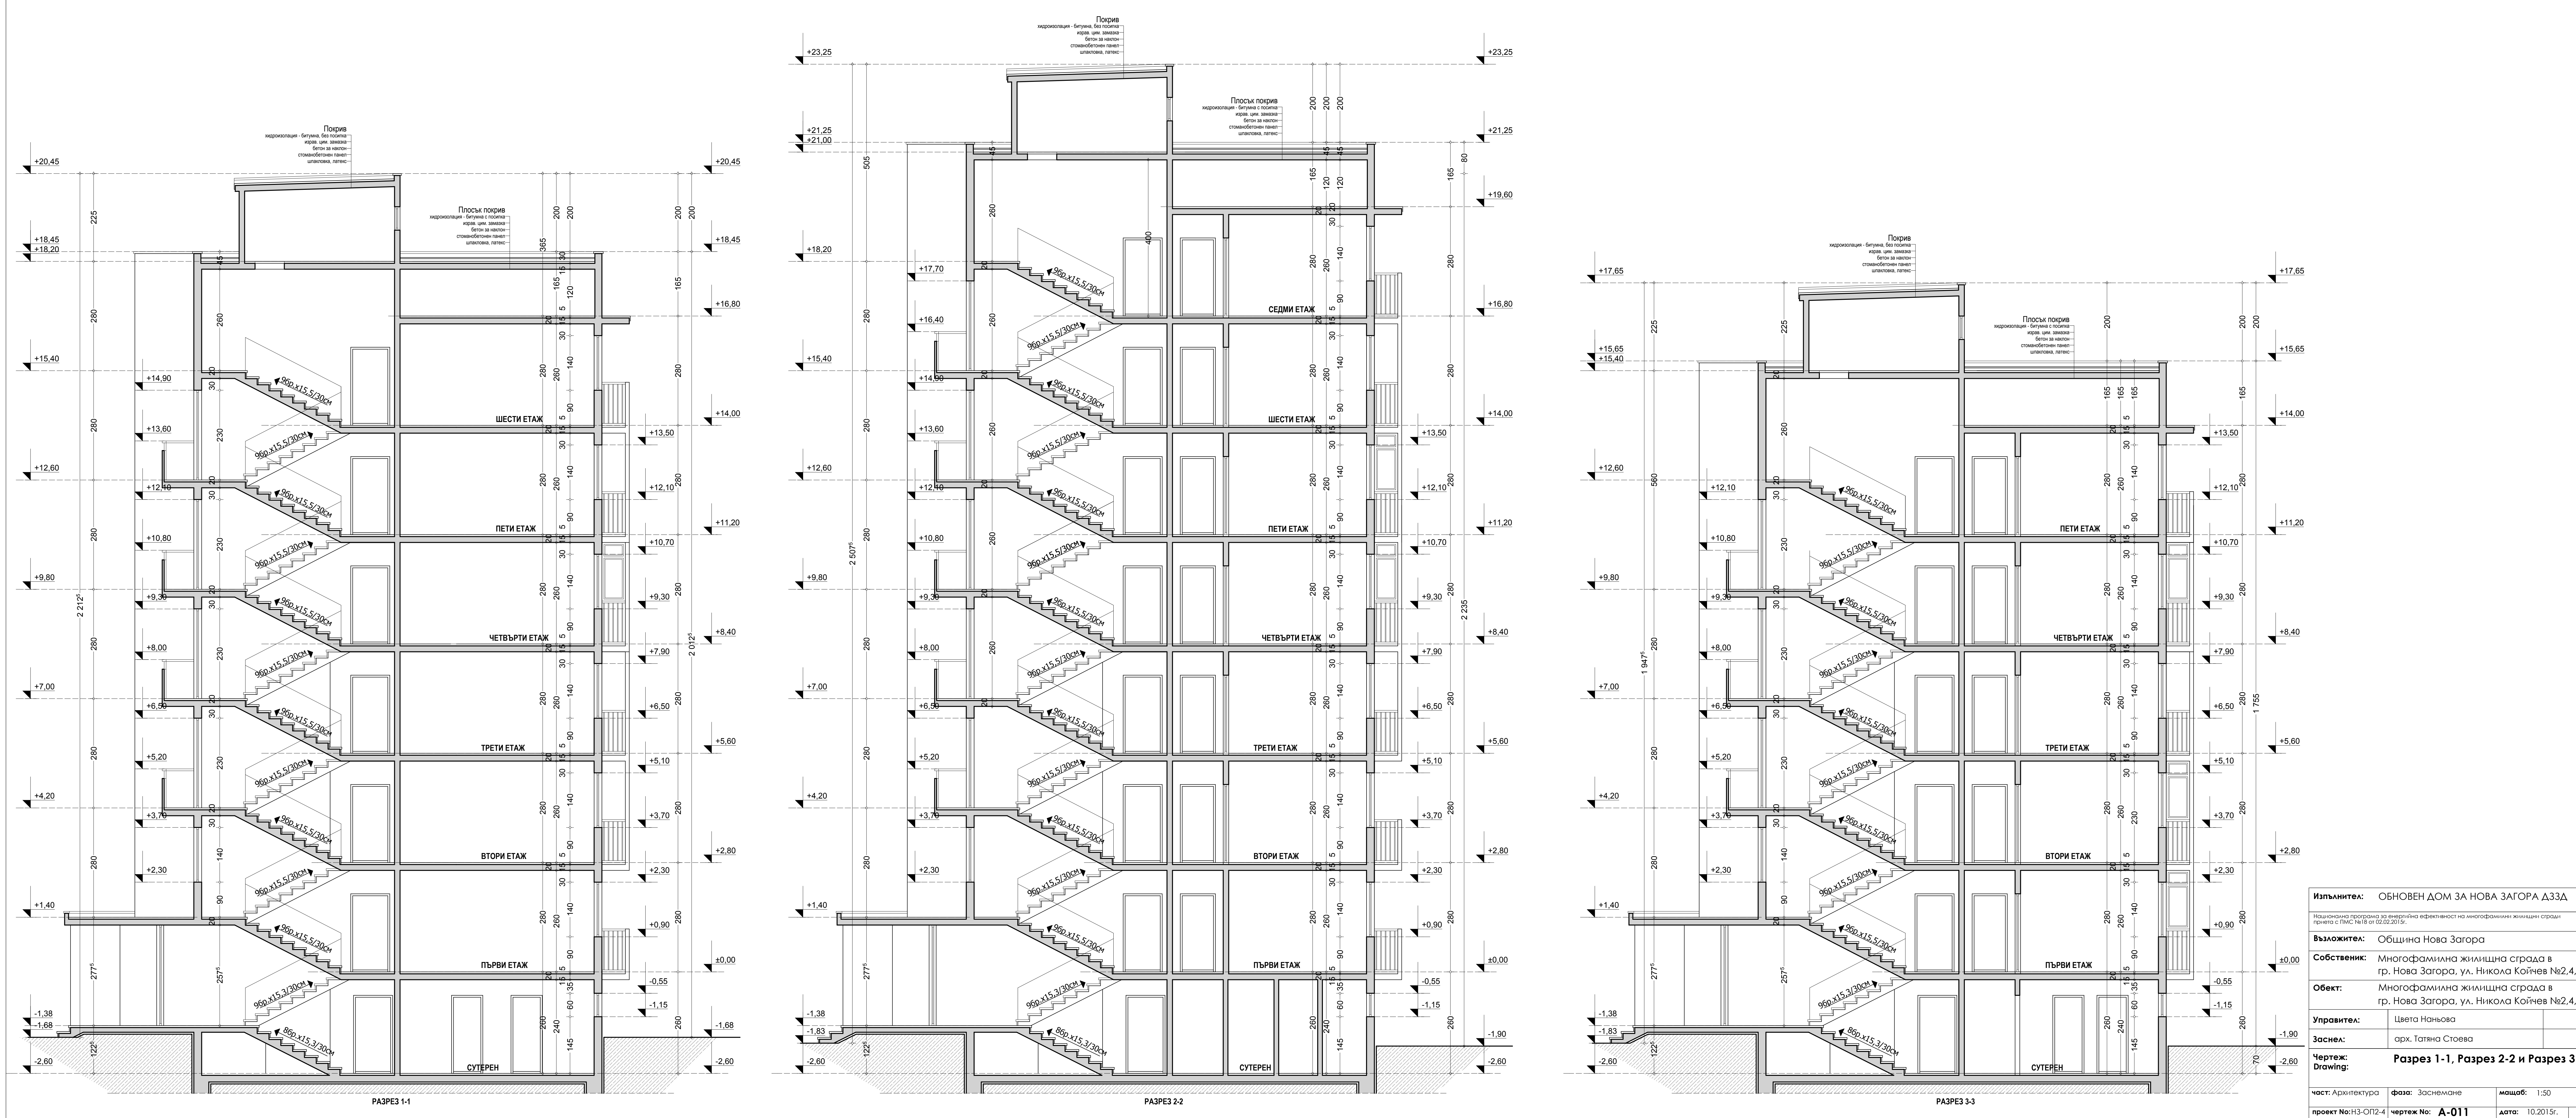

Изпълнител:	ОБНОВЕН ДОМ ЗА НОВА ЗАГОРА ДЗЗД		
Национална програма за енергийна ефективност на многофамилни жилищни сгради проект с ПМС №18 от 02.02.2013г.			
Възложител:	Община Нова Загора		
Собственик:	Многофамилна жилищна сграда в гр. Нова Загора, ул. Никола Койчев №2,4,6		
Обект:	Многофамилна жилищна сграда в гр. Нова Загора, ул. Никола Койчев №2,4,6		
Управител:	Цвета Наньова		
Заснел:	арх. Татяна Стоева		
Чертеш: Drawing:	Разрез 1-1, Разрез 2-2 и Разрез 3-3		
част: Архитектура	фаза: Заснемане	мащаб: 1:50	
проект No:НЗ-ОП2-4	чертеж No: А-011	дата: 10.2015г.	