


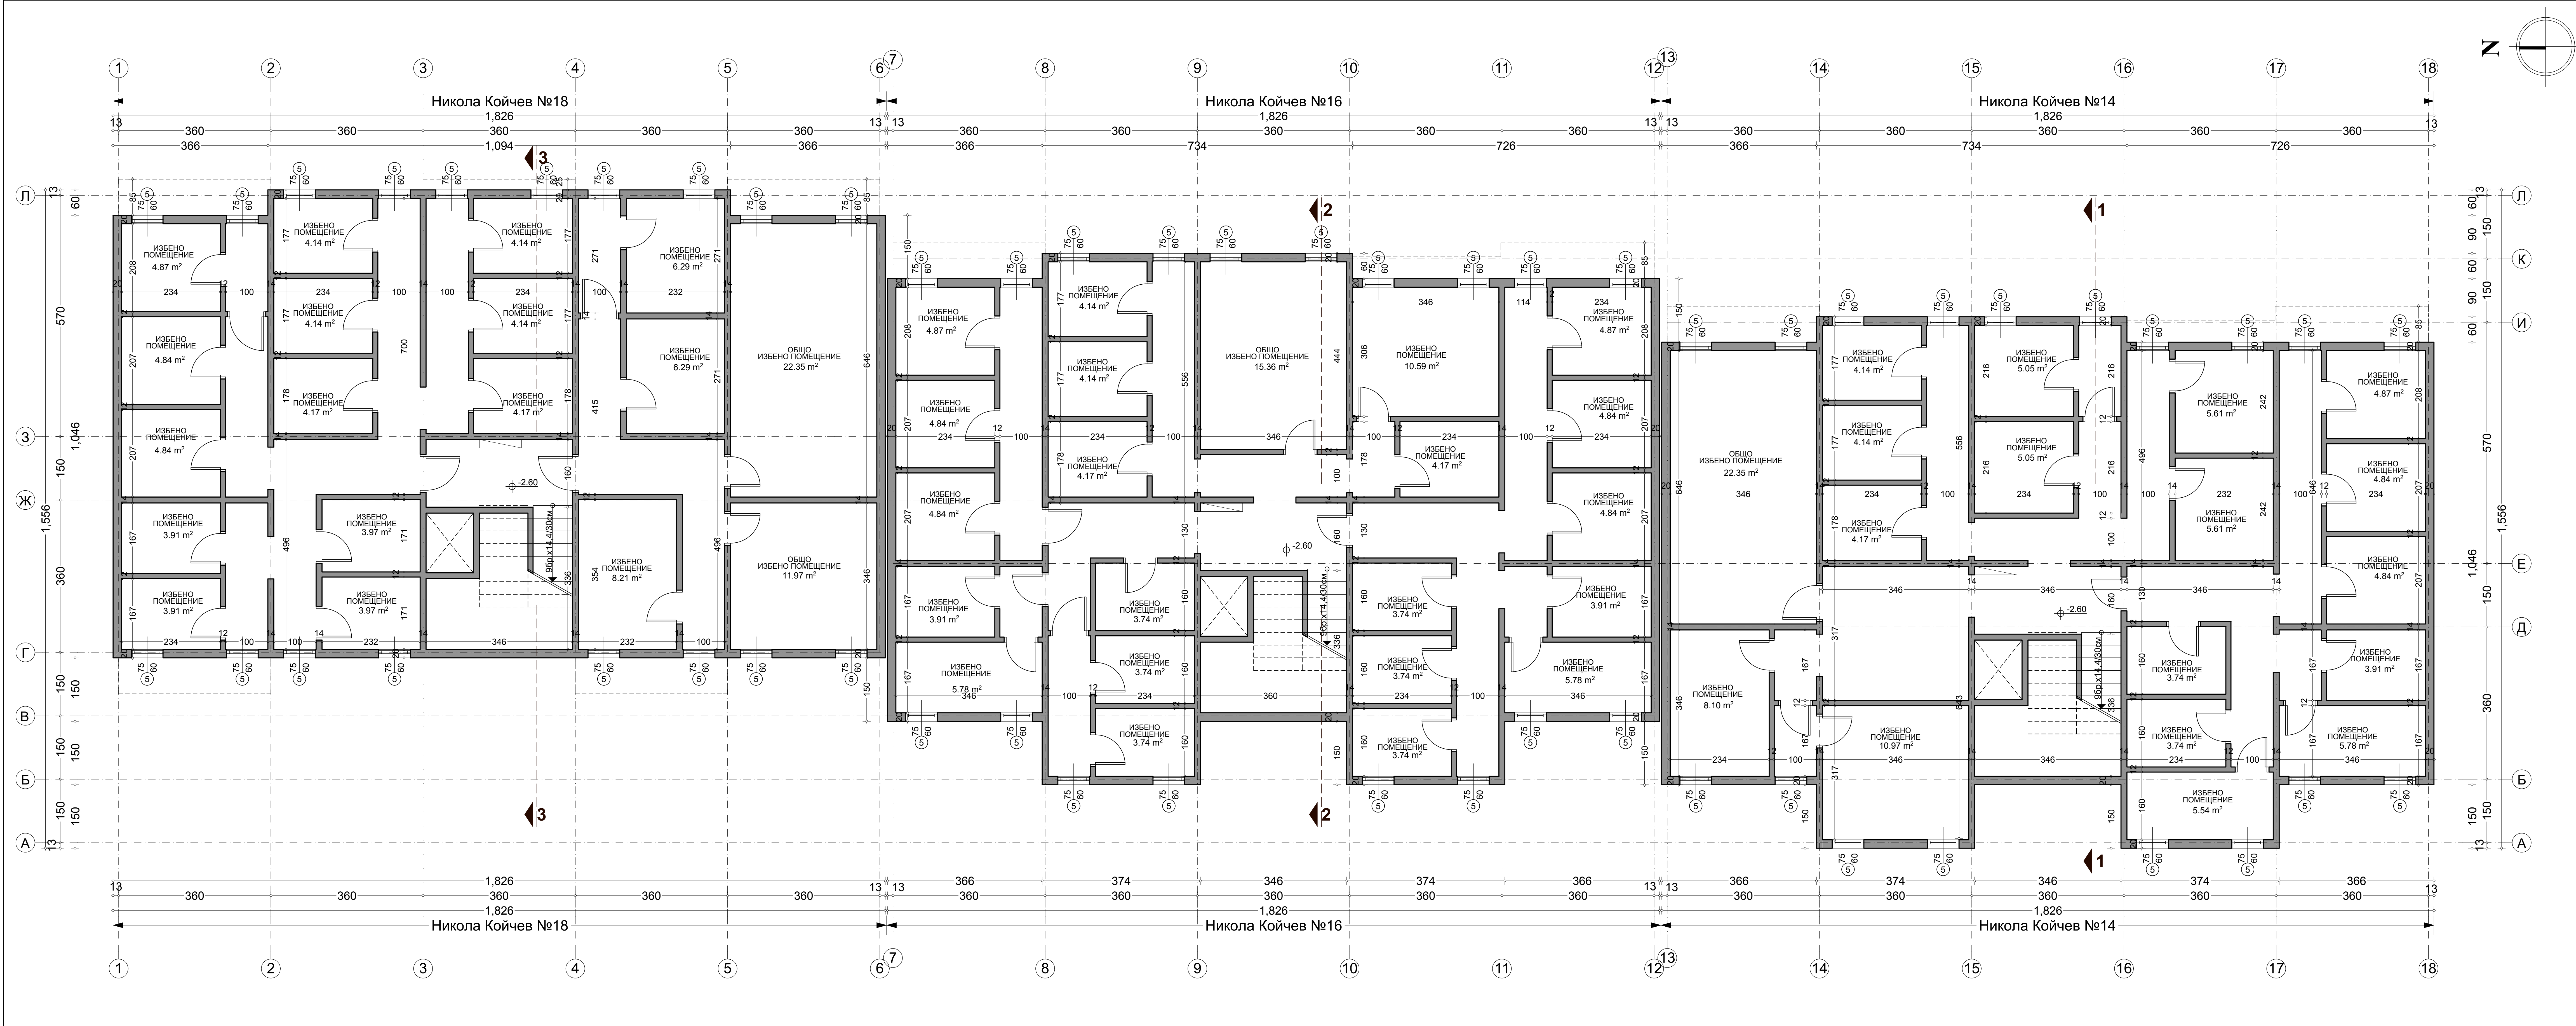

- Легенда за означенията на външни прозорци и врати
- 1 индекс на отвор с PVC профил и стъклопакет
 - 2 индекс на отвор с алуминиев профил и стъклопакет
 - 3 индекс на отвор с дървен профил и сапънен крило
 - 4 индекс на отвор с метален профил и единично стъкло
 - 5 индекс на отвор с дървен профил и единично стъкло
 - 6 индекс на отвор с плътна дървесина

РАЗПРЕДЕЛЕНИЕ СУТЕРЕН, КОТА -2,60М

Площ Никола Койчев №14 - 206,62 кв.м
Площ Никола Койчев №16 - 206,62 кв.м
Площ Никола Койчев №18 - 197,56 кв.м
ПЛОЩ ОБЩО- 610,80 кв.м

Изпълнител: ОБНОВЕН ДОМ ЗА НОВА ЗАГОРА ДЗЗД		
Национална програма за енергийна ефективност на многофамилни жилищни сгради привата с ПМС №18 от 02.02.2015г.		
Възложител: Община Нова Загора		
Собственик: Многофамилна жилищна сграда в гр. Нова Загора, ул. Никола Койчев №14,16,18		
Обект: Многофамилна жилищна сграда в гр. Нова Загора, ул. Никола Койчев №14,16,18		
Управител:	Цвета Наньова	
Заснек:	арх. Татяна Стоева	
Чертеж:	Разпределение сутерен КОТА -2,60м	
Drawing:		
част: Архитектура	фаза: Заснемане	машаб: 1:50
проект No:НЗ-ОП2-5	чертеж No: А-001	дата: 10.2015г.