


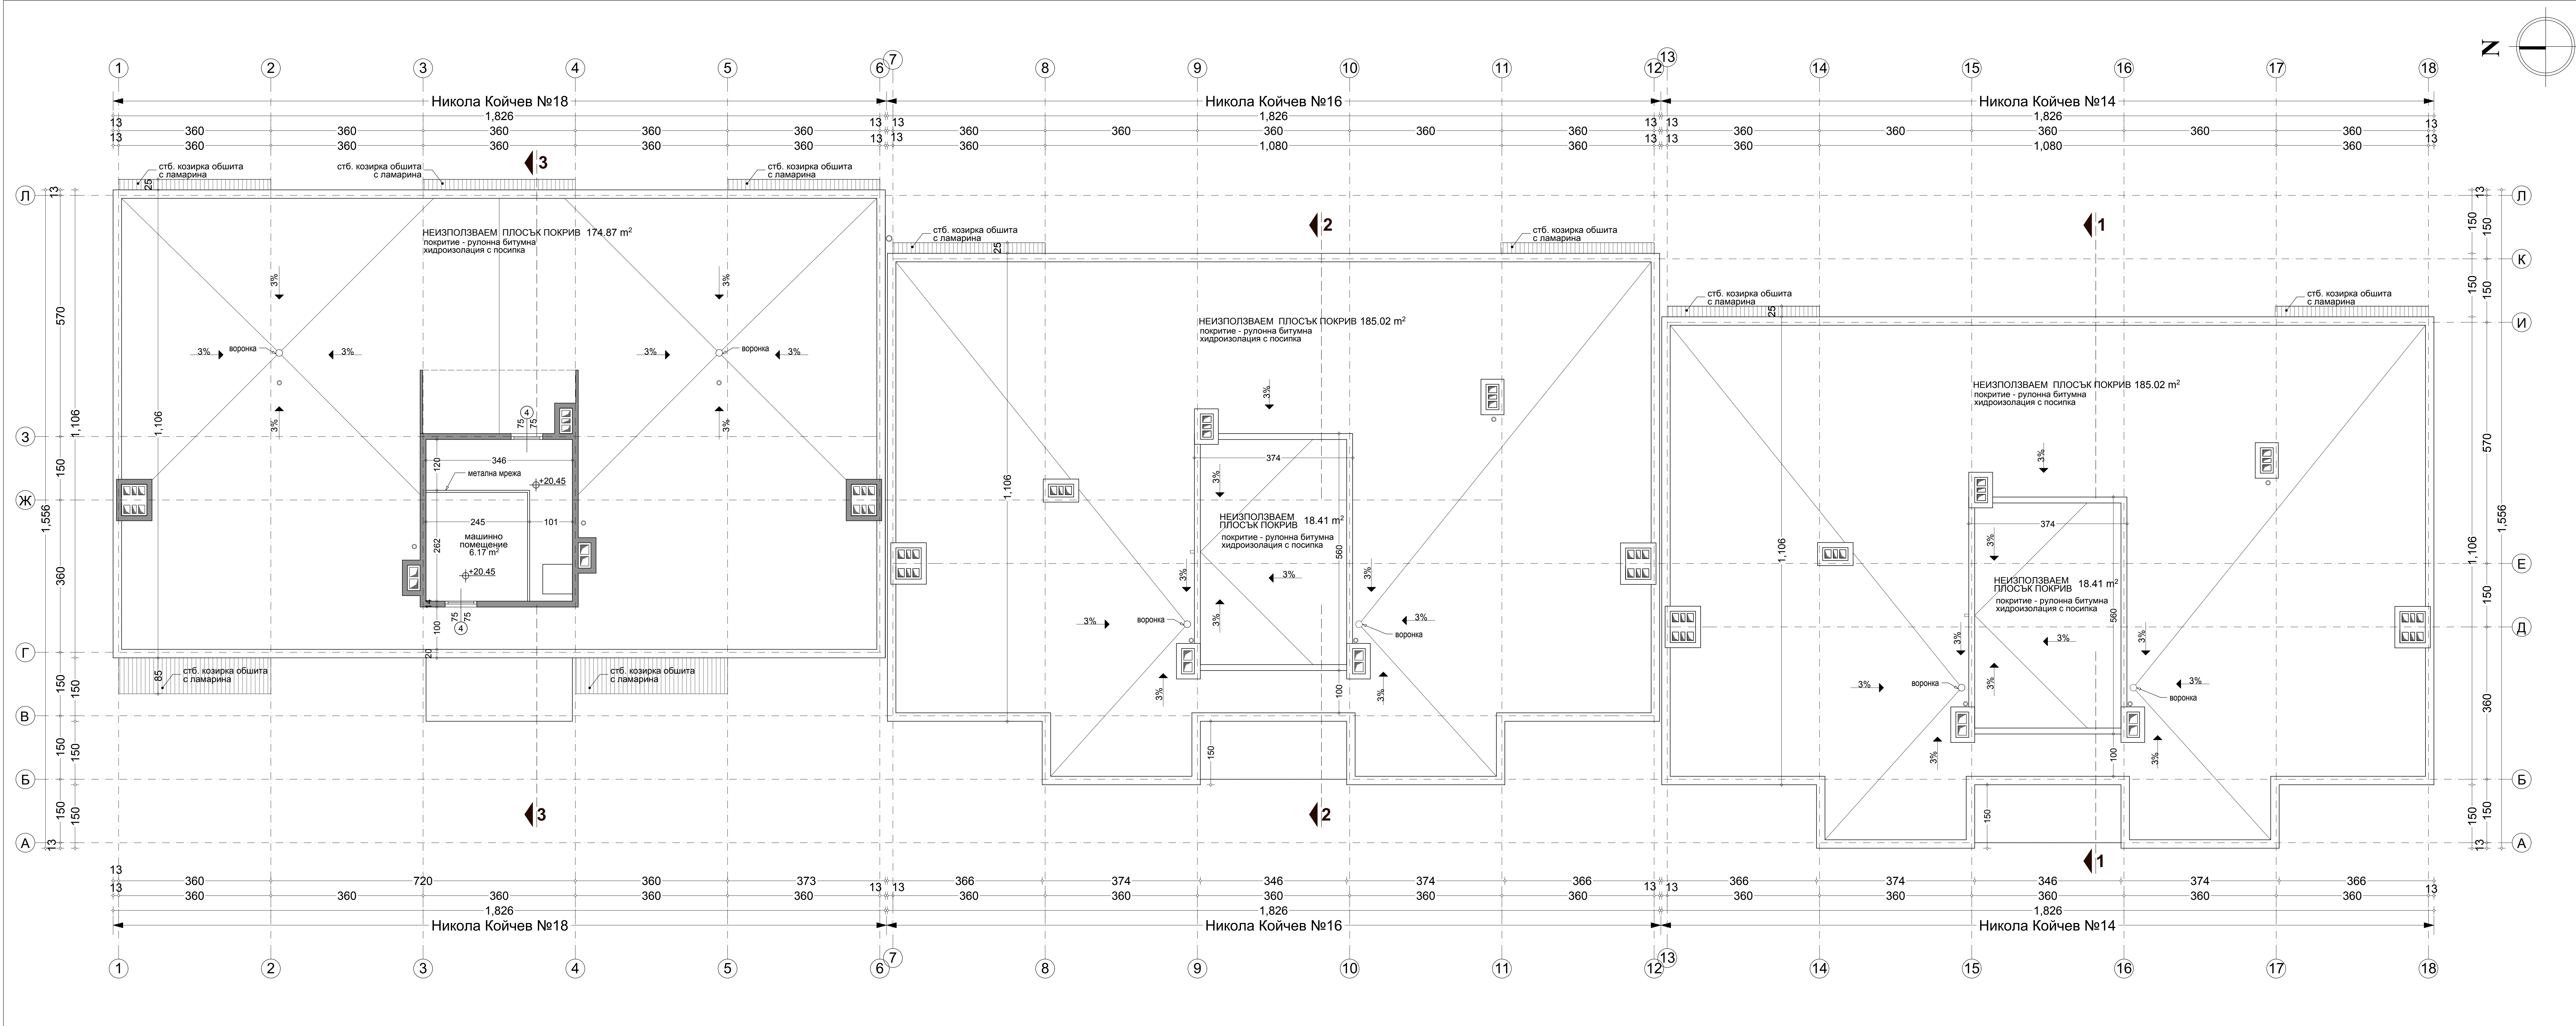

- Легенда за означенията на външни прозорци и врати
- 1 индекс на отвор с PVC профил и стъклопакет
 - 2 индекс на отвор с алуминиев профил и стъклопакет
 - 3 индекс на отвор с дървен профил и слагени крила
 - 4 индекс на отвор с метален профил и единично стъкло
 - 5 индекс на отвор с дървен профил и единично стъкло
 - 6 индекс на отвор с плътна дървесина

РАЗПРЕДЕЛЕНИЕ МАШИННО ПОМЕЩЕНИЕ,
КОТА +20,45М

Изпълнител: ОБНОВЕН ДОМ ЗА НОВА ЗАГОРА ДЗЗД		
Национална програма за енергийна ефективност на многофамилни жилищни сгради привета с ПМС №18 от 02.02.2015г.		
Възложител: Община Нова Загора		
Собственик: Многофамилна жилищна сграда в гр. Нова Загора, ул. Никола Койчев №14,16,18		
Обект: Многофамилна жилищна сграда в гр. Нова Загора, ул. Никола Койчев №14,16,18		
Управител:	Цветя Наньова	
Заснех:	арх. Татяна Стоева	
Чертеж:	Разпределение машинно помещение КОТА +20,45м	
часть: Архитектура	фаза: Заснемане	машаб: 1:50
проект №:НЗ-ОП2-5	чертеж №: А-009	дата: 10.2015г.