




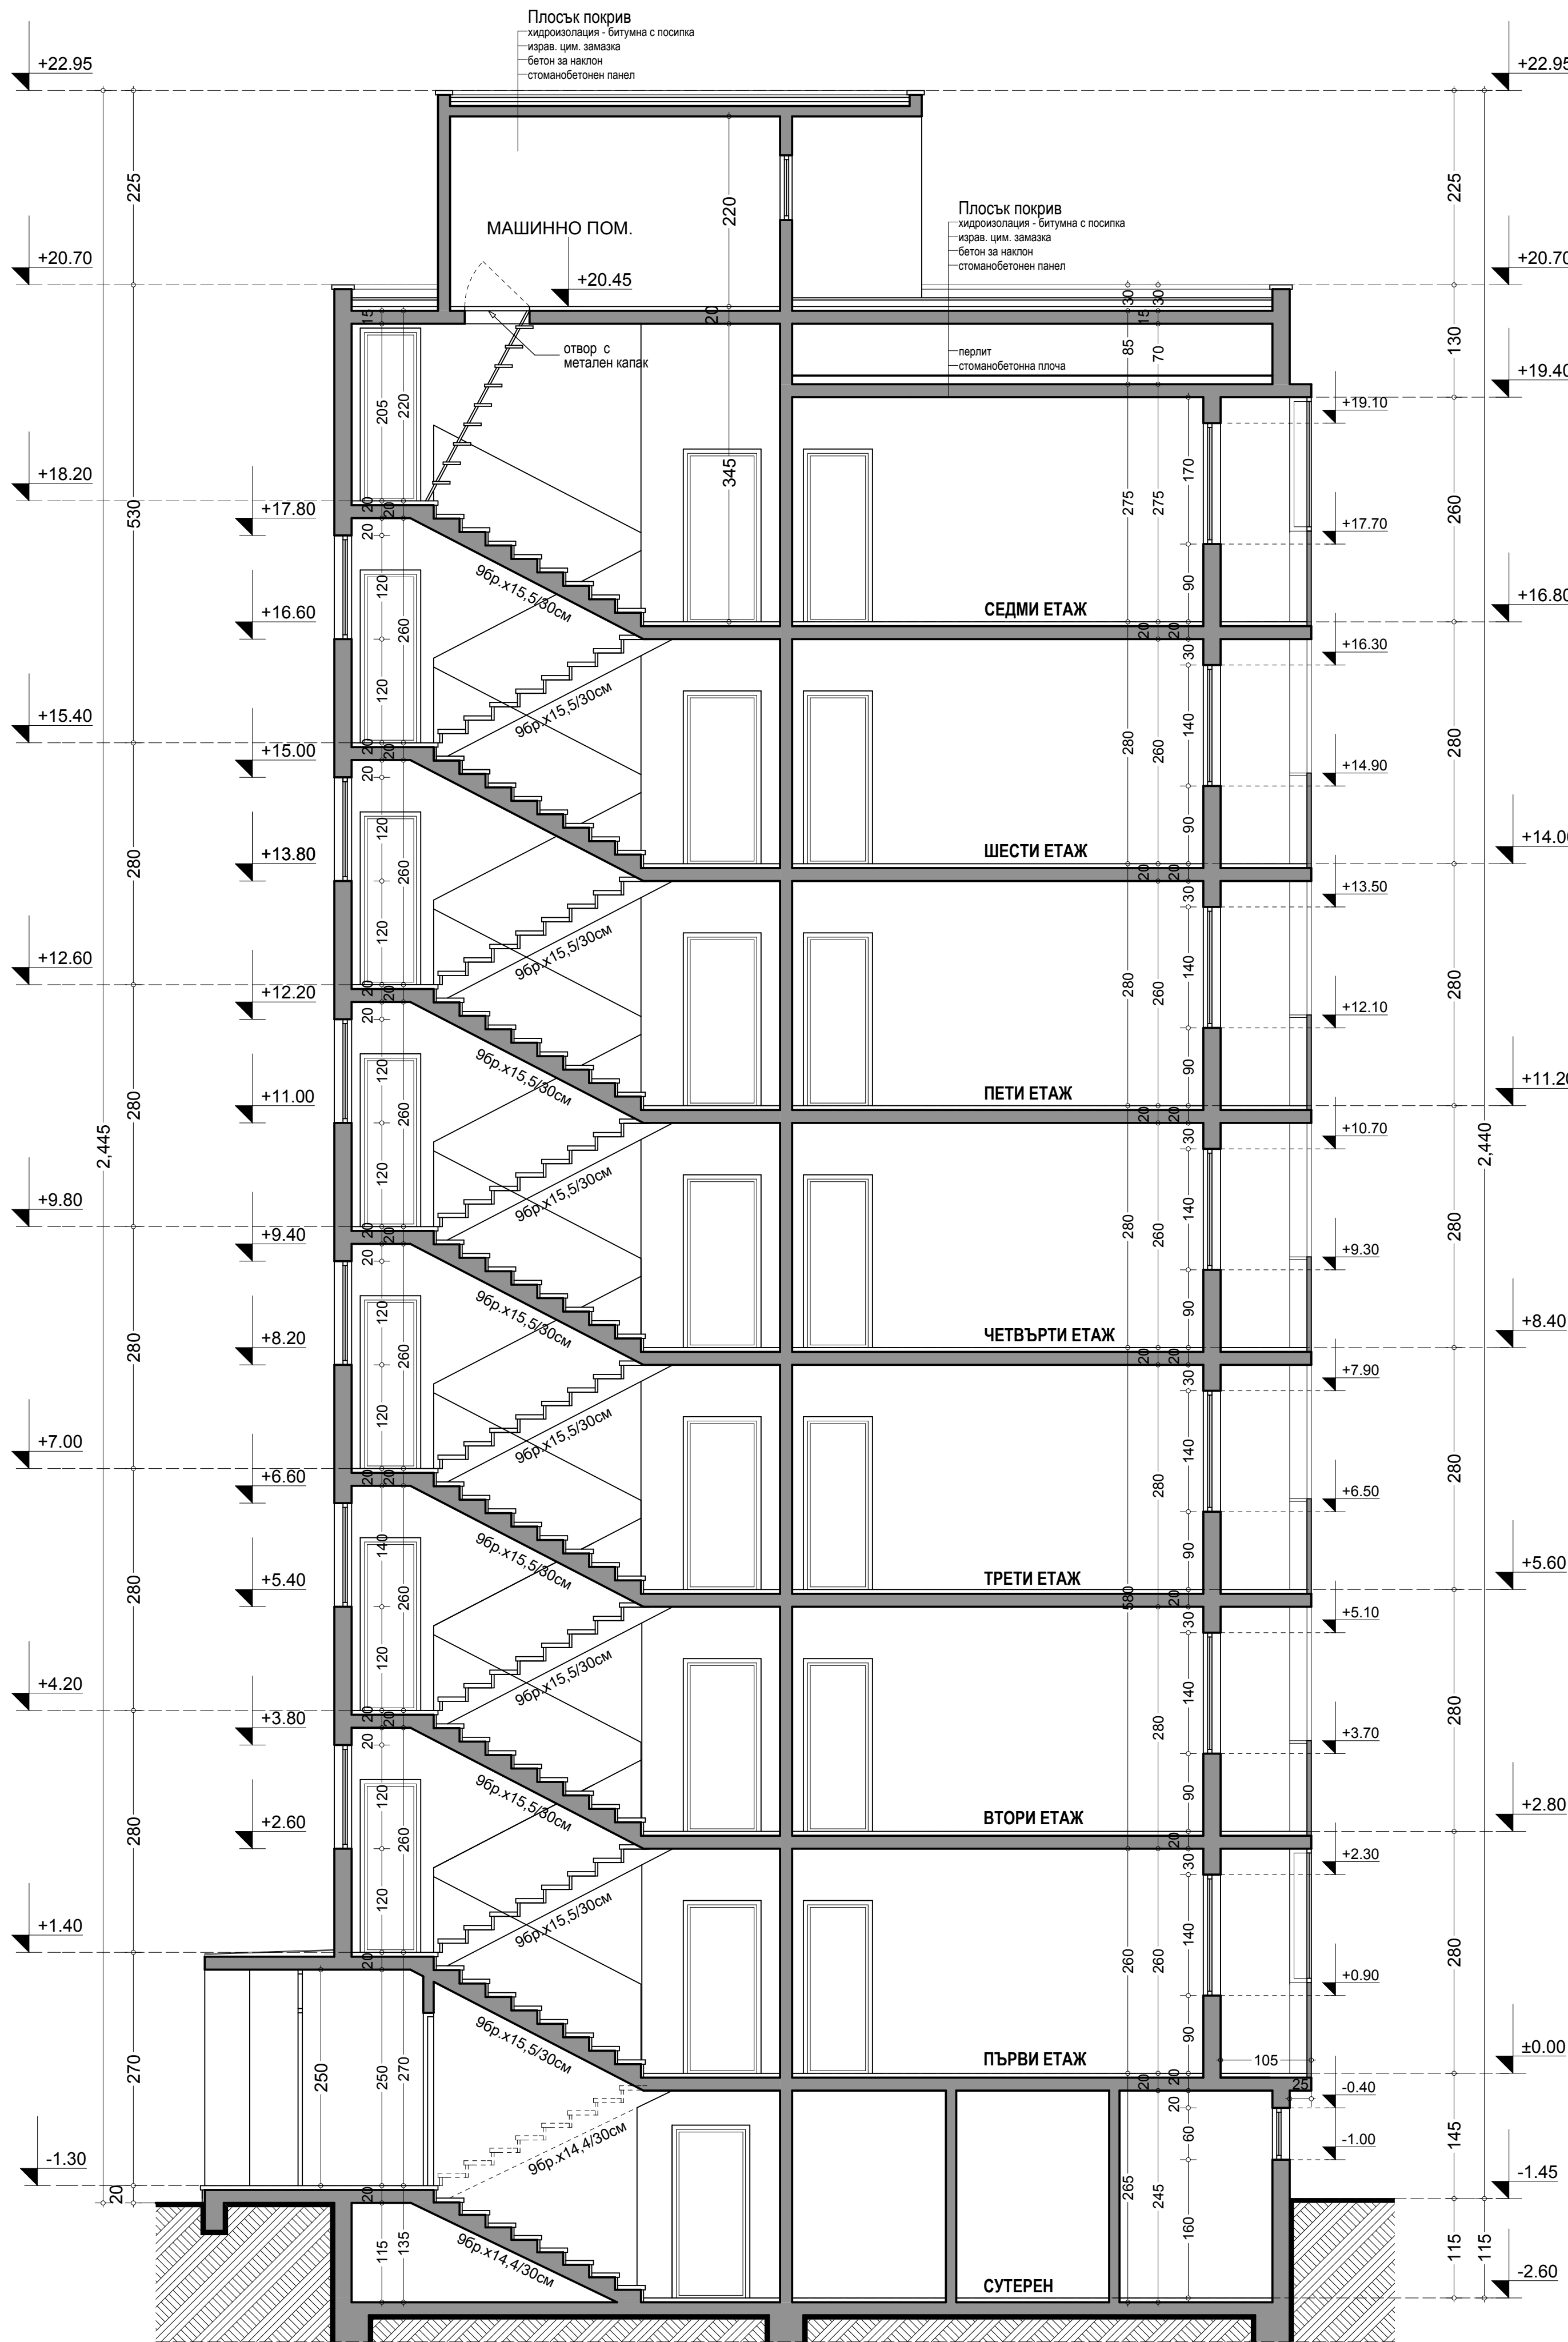

РАЗРЕЗ 3-3
Никола Койчев №18

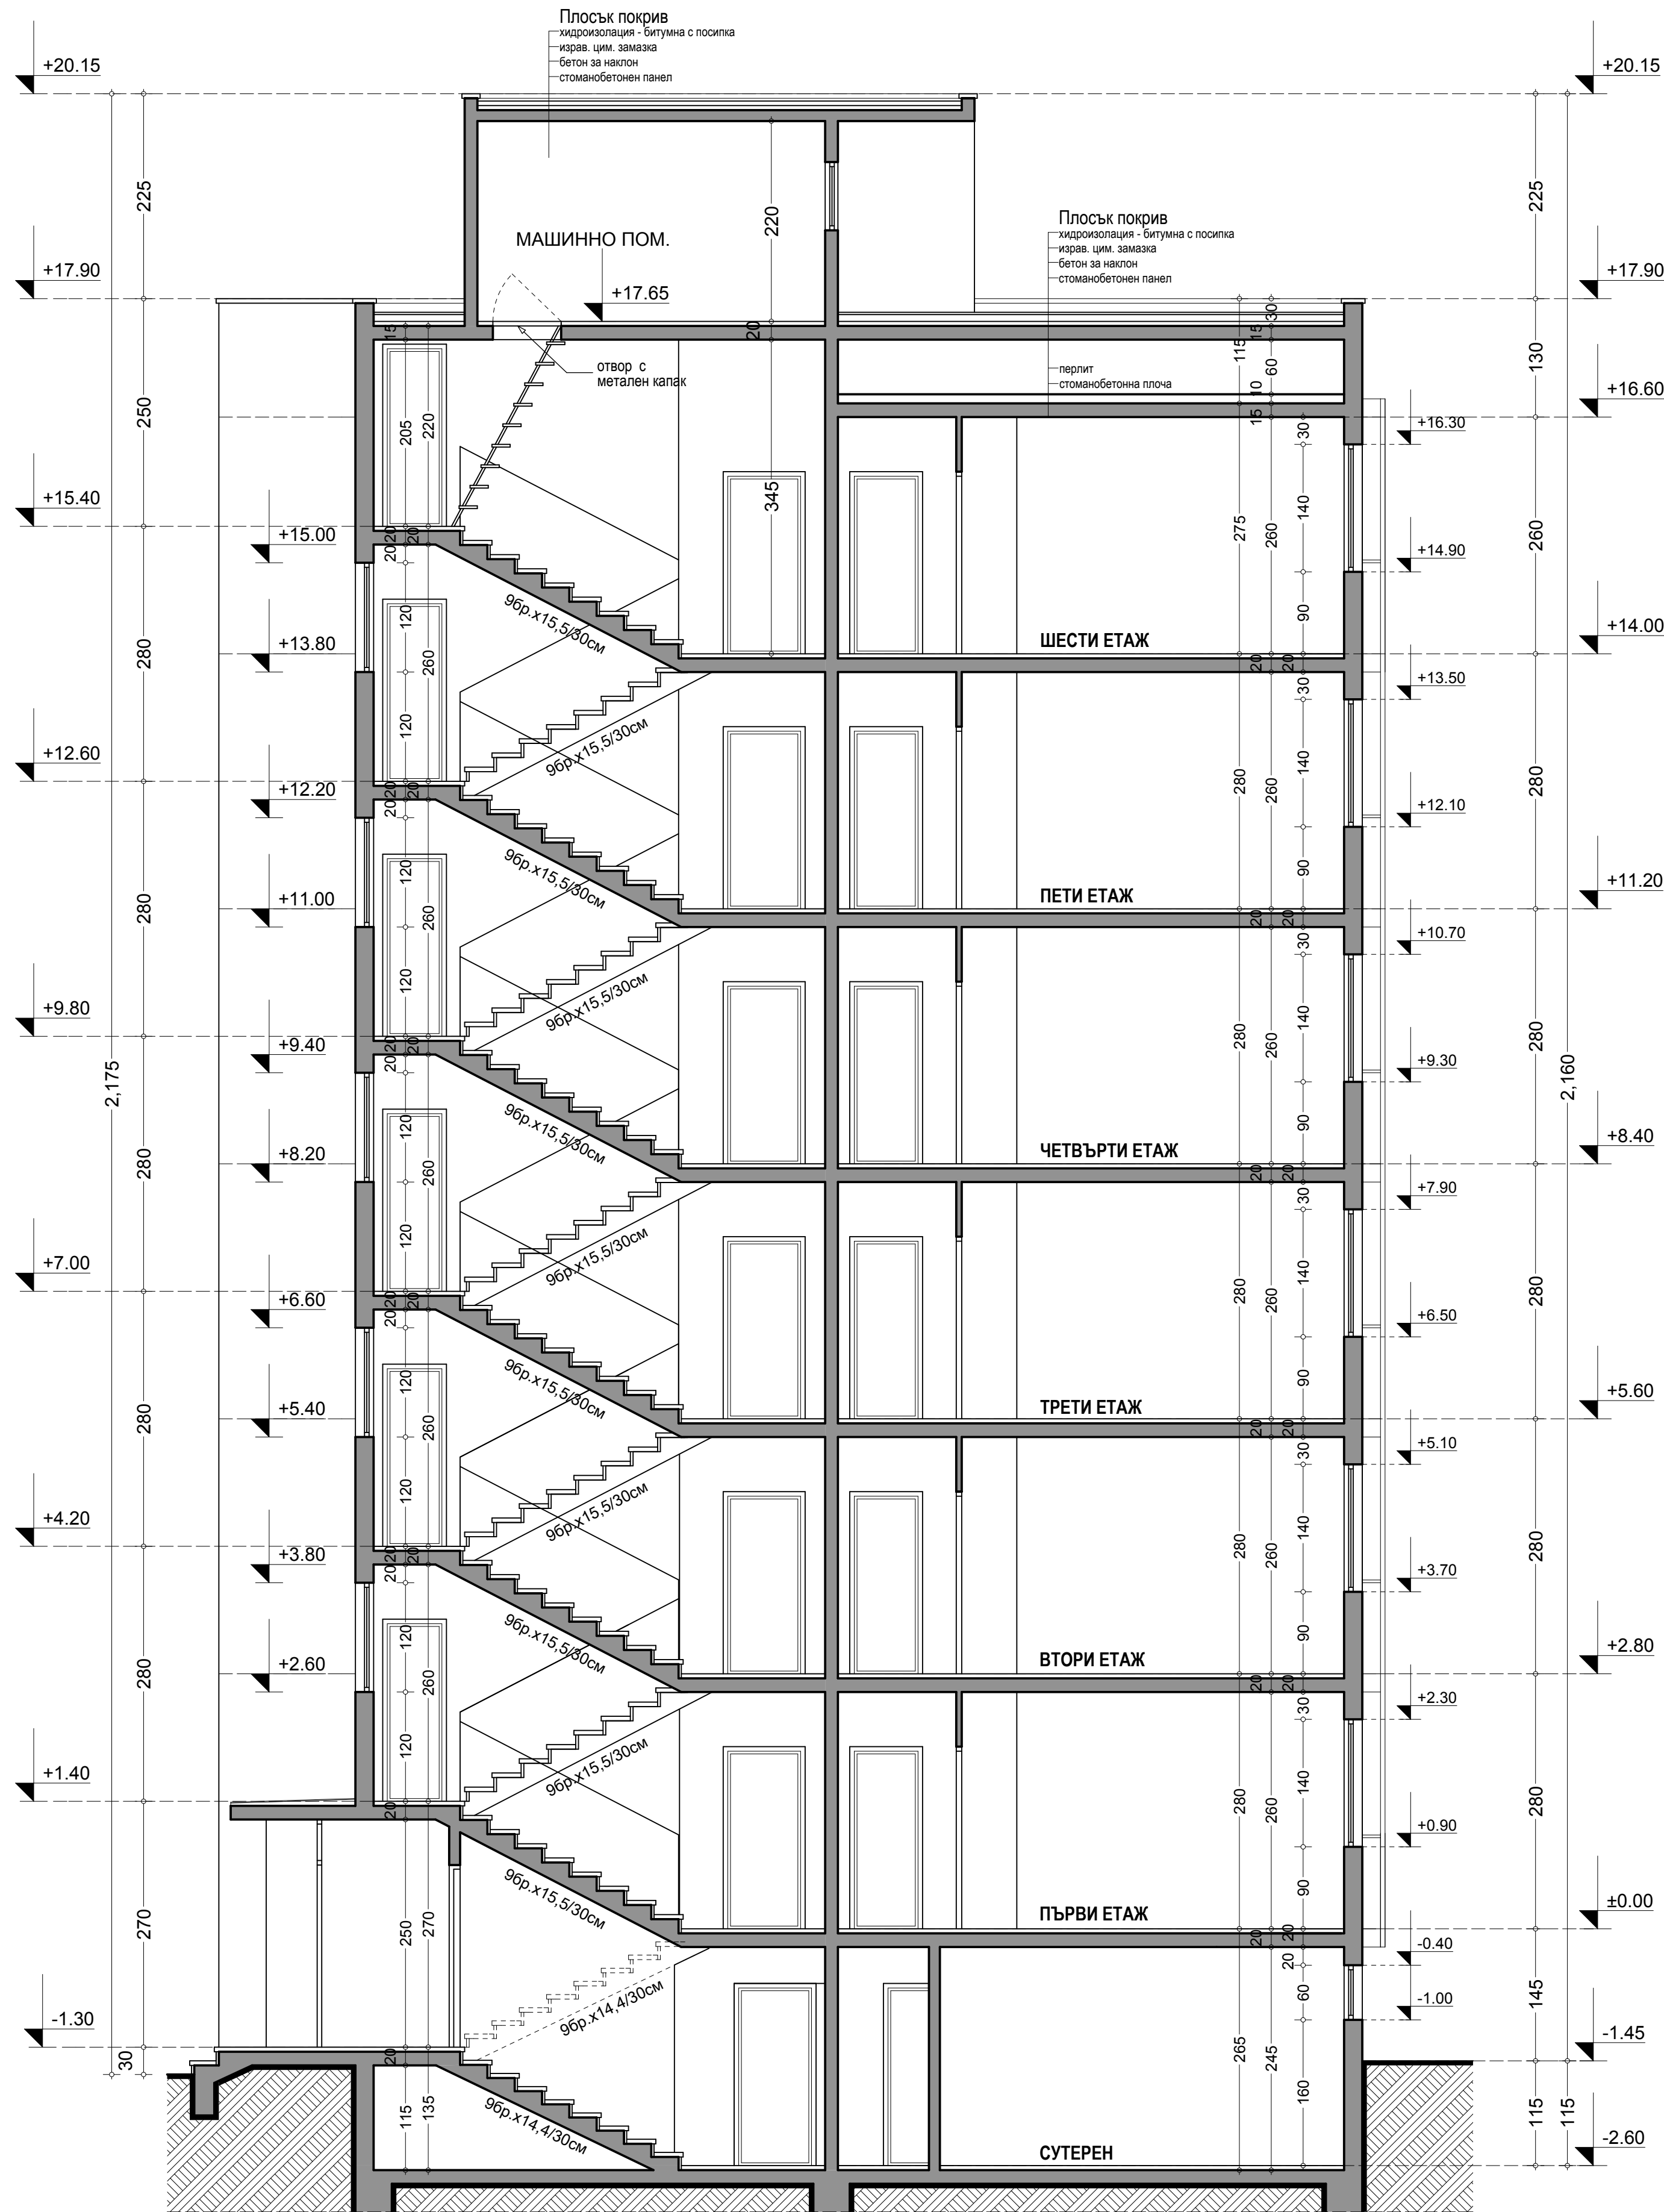

РАЗРЕЗ 2-2
Никола Койчев №16

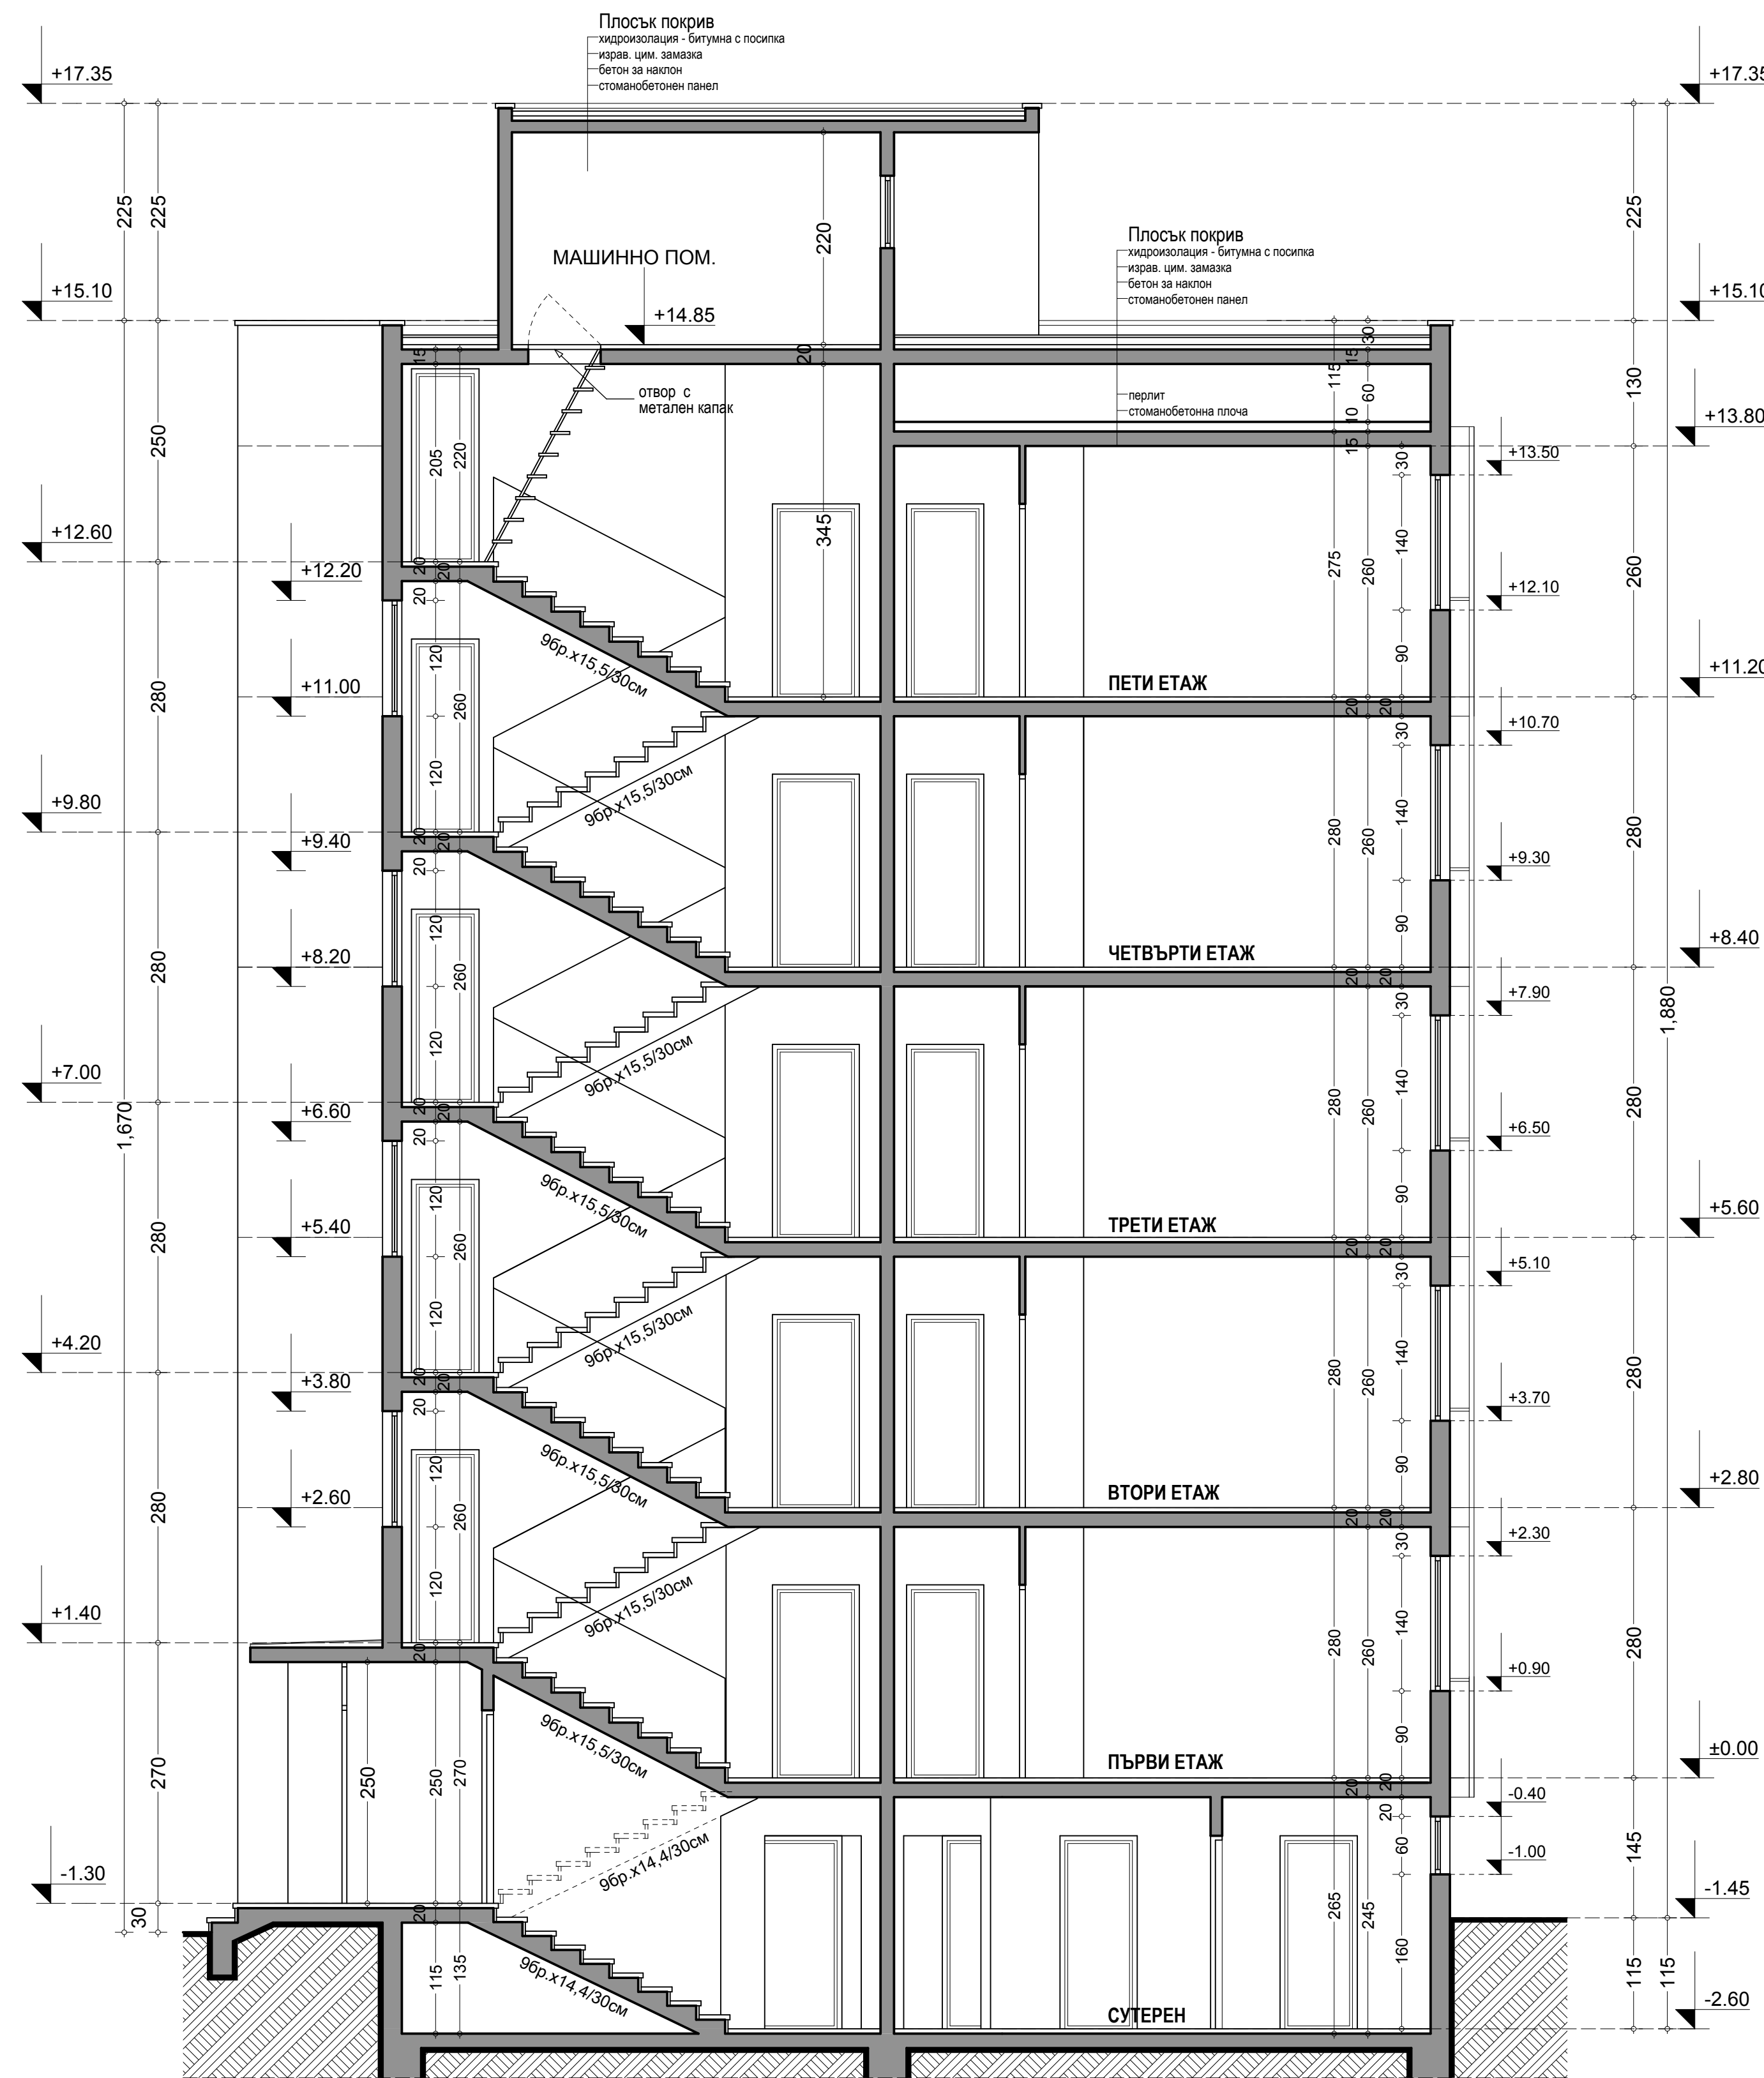

РАЗРЕЗ 1-1
Никола Койчев №14

Изпълнител:	ОБНОВЕН ДОМ ЗА НОВА ЗАГОРА ДЗЗД		
Национална програма за енергийна ефективност на многофамилни жилищни сгради приватна с ПМС №16 от 02.02.2015г.			
Възложител:	Община Нова Загора		
Собственик:	Многофамилна жилищна сграда в гр. Нова Загора, ул. Никола Койчев №14,16,18		
Обект:	Многофамилна жилищна сграда в гр. Нова Загора, ул. Никола Койчев №14,16,18		
Управител:	Цветя Наньова		
Заснема:	арх. Татяна Стоева		
Чертеж: Drawing:	Разреси		
Част: Архитектура	Фаза: Заснемане	Мащаб:	1:50
Проект №: НЗ-ОП2-5	Чертеж №: А-011	Дата:	10.2015г.